


ZMIANA FRAGMENTU MIEJSCOWEGO PLANU ZAGOSPODAROWANIA PRZESTRZENNEGO ZACHODNIEJ CZĘŚCI GMINY W MIEJSCOWOŚCI BYSTRA (OBRĘB BYSTRA KRAKOWSKA), W REJONIE UL. KOLOROWEJ

ZALĄCZNIK NR 1
DO UCHWAŁY NR 17
RADY GMINY WILKOWICE
Z DNIA 2017R.

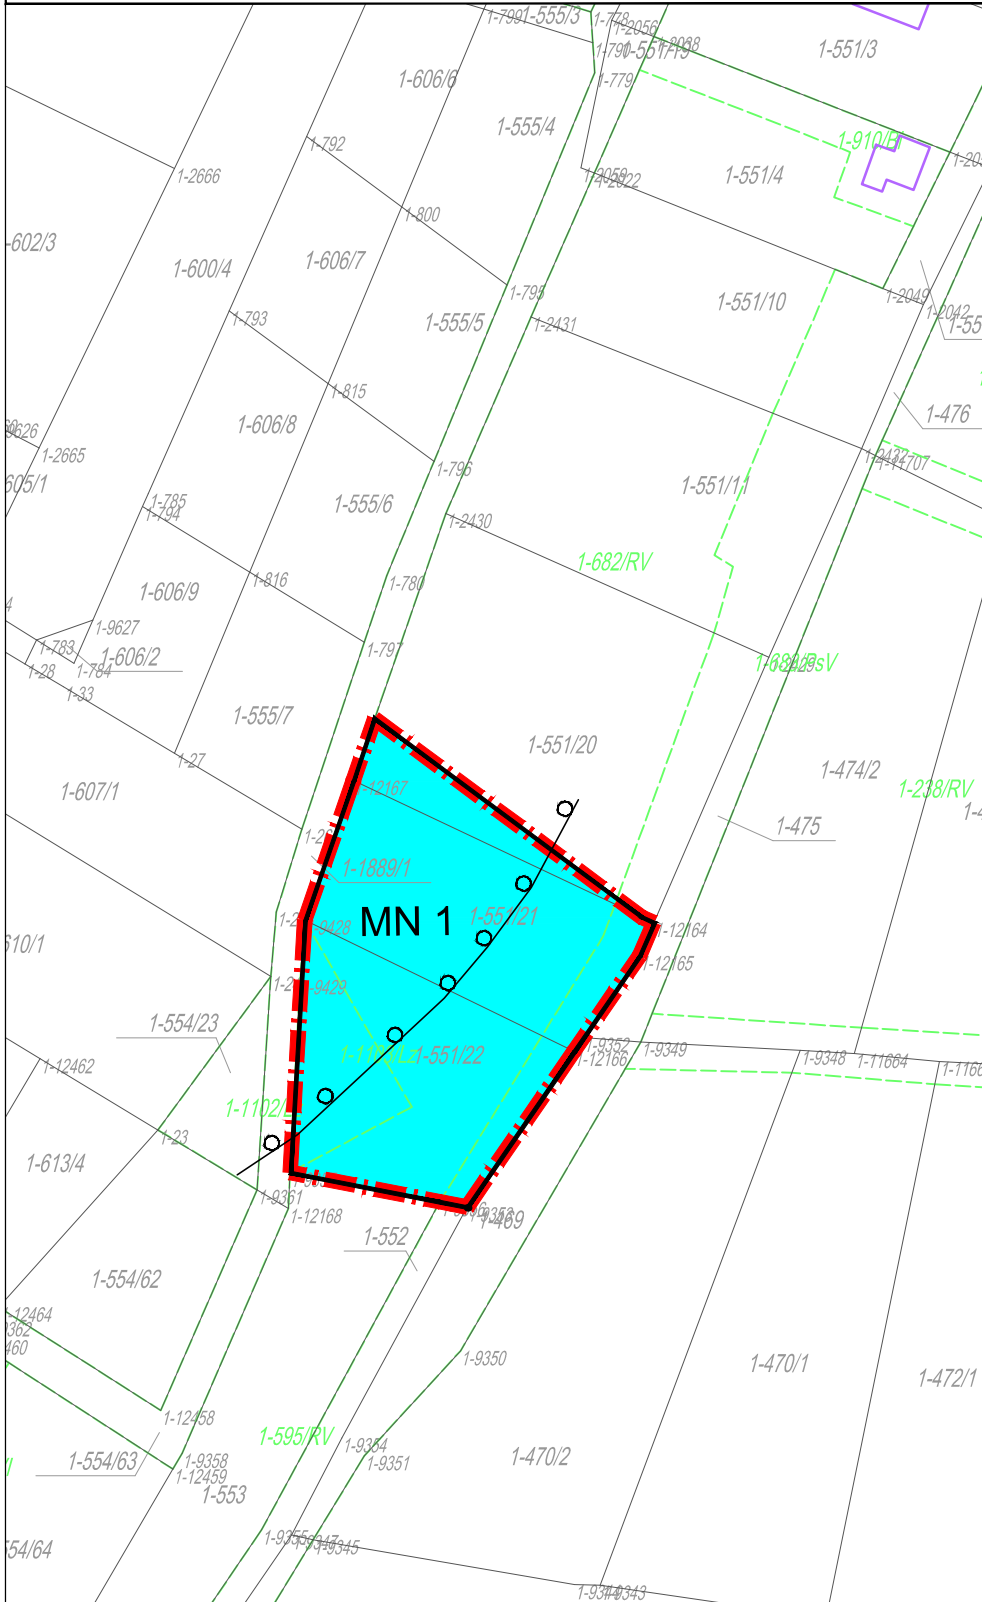


USTALENIA PLANU:

	GRANICE OBSZARU OBJĘTEGO PLANEM
	NIEPRZEKRACZALNA LINIA ZABUDOWY
	LINE ROZGRANICZAJĄCE TERENY O RÓŻNYM PRZEZNACZENIU LUB RÓŻNYCH ZASADACH ZAGOSPODAROWANIA
MN 1	NUMER I SYMBOL PRZEZNACZENIA TERENU
MN	MN - TERENY ZABUDOWY MIESZKANIOWEJ JEDNORODZINNEJ

USTALENIA PLANU:



wyrys ze „Studium uwarunkowań i kierunków zagospodarowania przestrzennego gminy Wilkowie” przyjętego Uchwałą Nr XXXVIII/396/2010 z dnia 14 stycznia 2010 roku

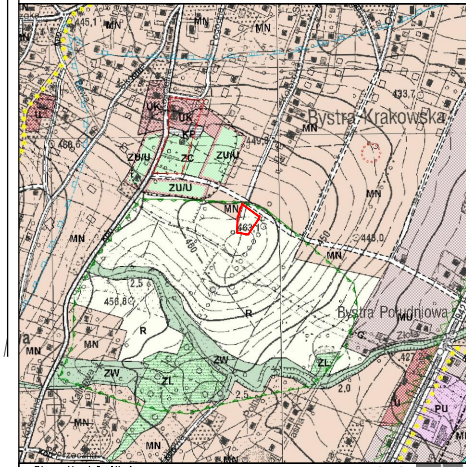

Biuro dokumentacji projektowej: 44-100 Gliwice, ul.Głównych Wałów 42, NIP 631-600-04-17
tel.: (+48 32) 400 41 03 fax: 400 42 01
e-mail: pracownia@pa-nova.com.pl www.pa-nova.com.pl

Tytuł dokumentacji projektowej: ZMIANA FRAGMENTU MIEJSCOWEGO PLANU ZAGOSPODAROWANIA PRZESTRZENNEGO GMINY WILKOWICE W CENTRALNEJ CZĘŚCI GMINY WILKOWICE (OBRĘB WILKOWICE), PRZY UL. GRABIECZNEJ
Symbol dokumentacji projektowej: T01/ZA/2017

Skala rysunku:	Skala planu:	Skala rysunku:
1:1000	1:1000	1:1000

Projektant	Wykonanie	Opis	Data	Podpis
mgr inż. arch. Katarzyna Bondek	projektant	KT-386	05.2017r.	
mgr inż. arch. Sławomir Trost	projektant	KT-387	05.2017r.	
inż. Leszek Sobieraj	projektant		05.2017r.	
mgr inż. arch. Sylwia Jendrysek	projektant		05.2017r.	
mgr inż. arch. Stanisław Lessaer	projektant	KT-141	05.2017r.	

SKUTKI USTALEŃ PLANU:

MAŁO ZNAČĄCE DLA ŚRODOWISKA:

WPROWADZENIE TERENÓW MIESZKANIOWYCH JEDNORODZINNYCH NA OBSZARACH UPRAW POŁOWYCH