



ZMIANA FRAGMENTU MIEJSCOWEGO PLANU ZAGOSPODAROWANIA PRZESTRZENNEGO GMINY WILKOWICE W ZACHODNIEJ CZĘŚCI GMINY W MIEJSCOWOŚCI BYSTRA (OBRĘB BYSTRA ŚLĄSKA), W REJONIE UL. NIECAŁEJ I UL. SZCZYRKOWSKIEJ

ZALĄCZNIK NR 1
DO UCHWAŁY NR 17
RADY GMINY WILKOWICE
Z DNIA 2017R.

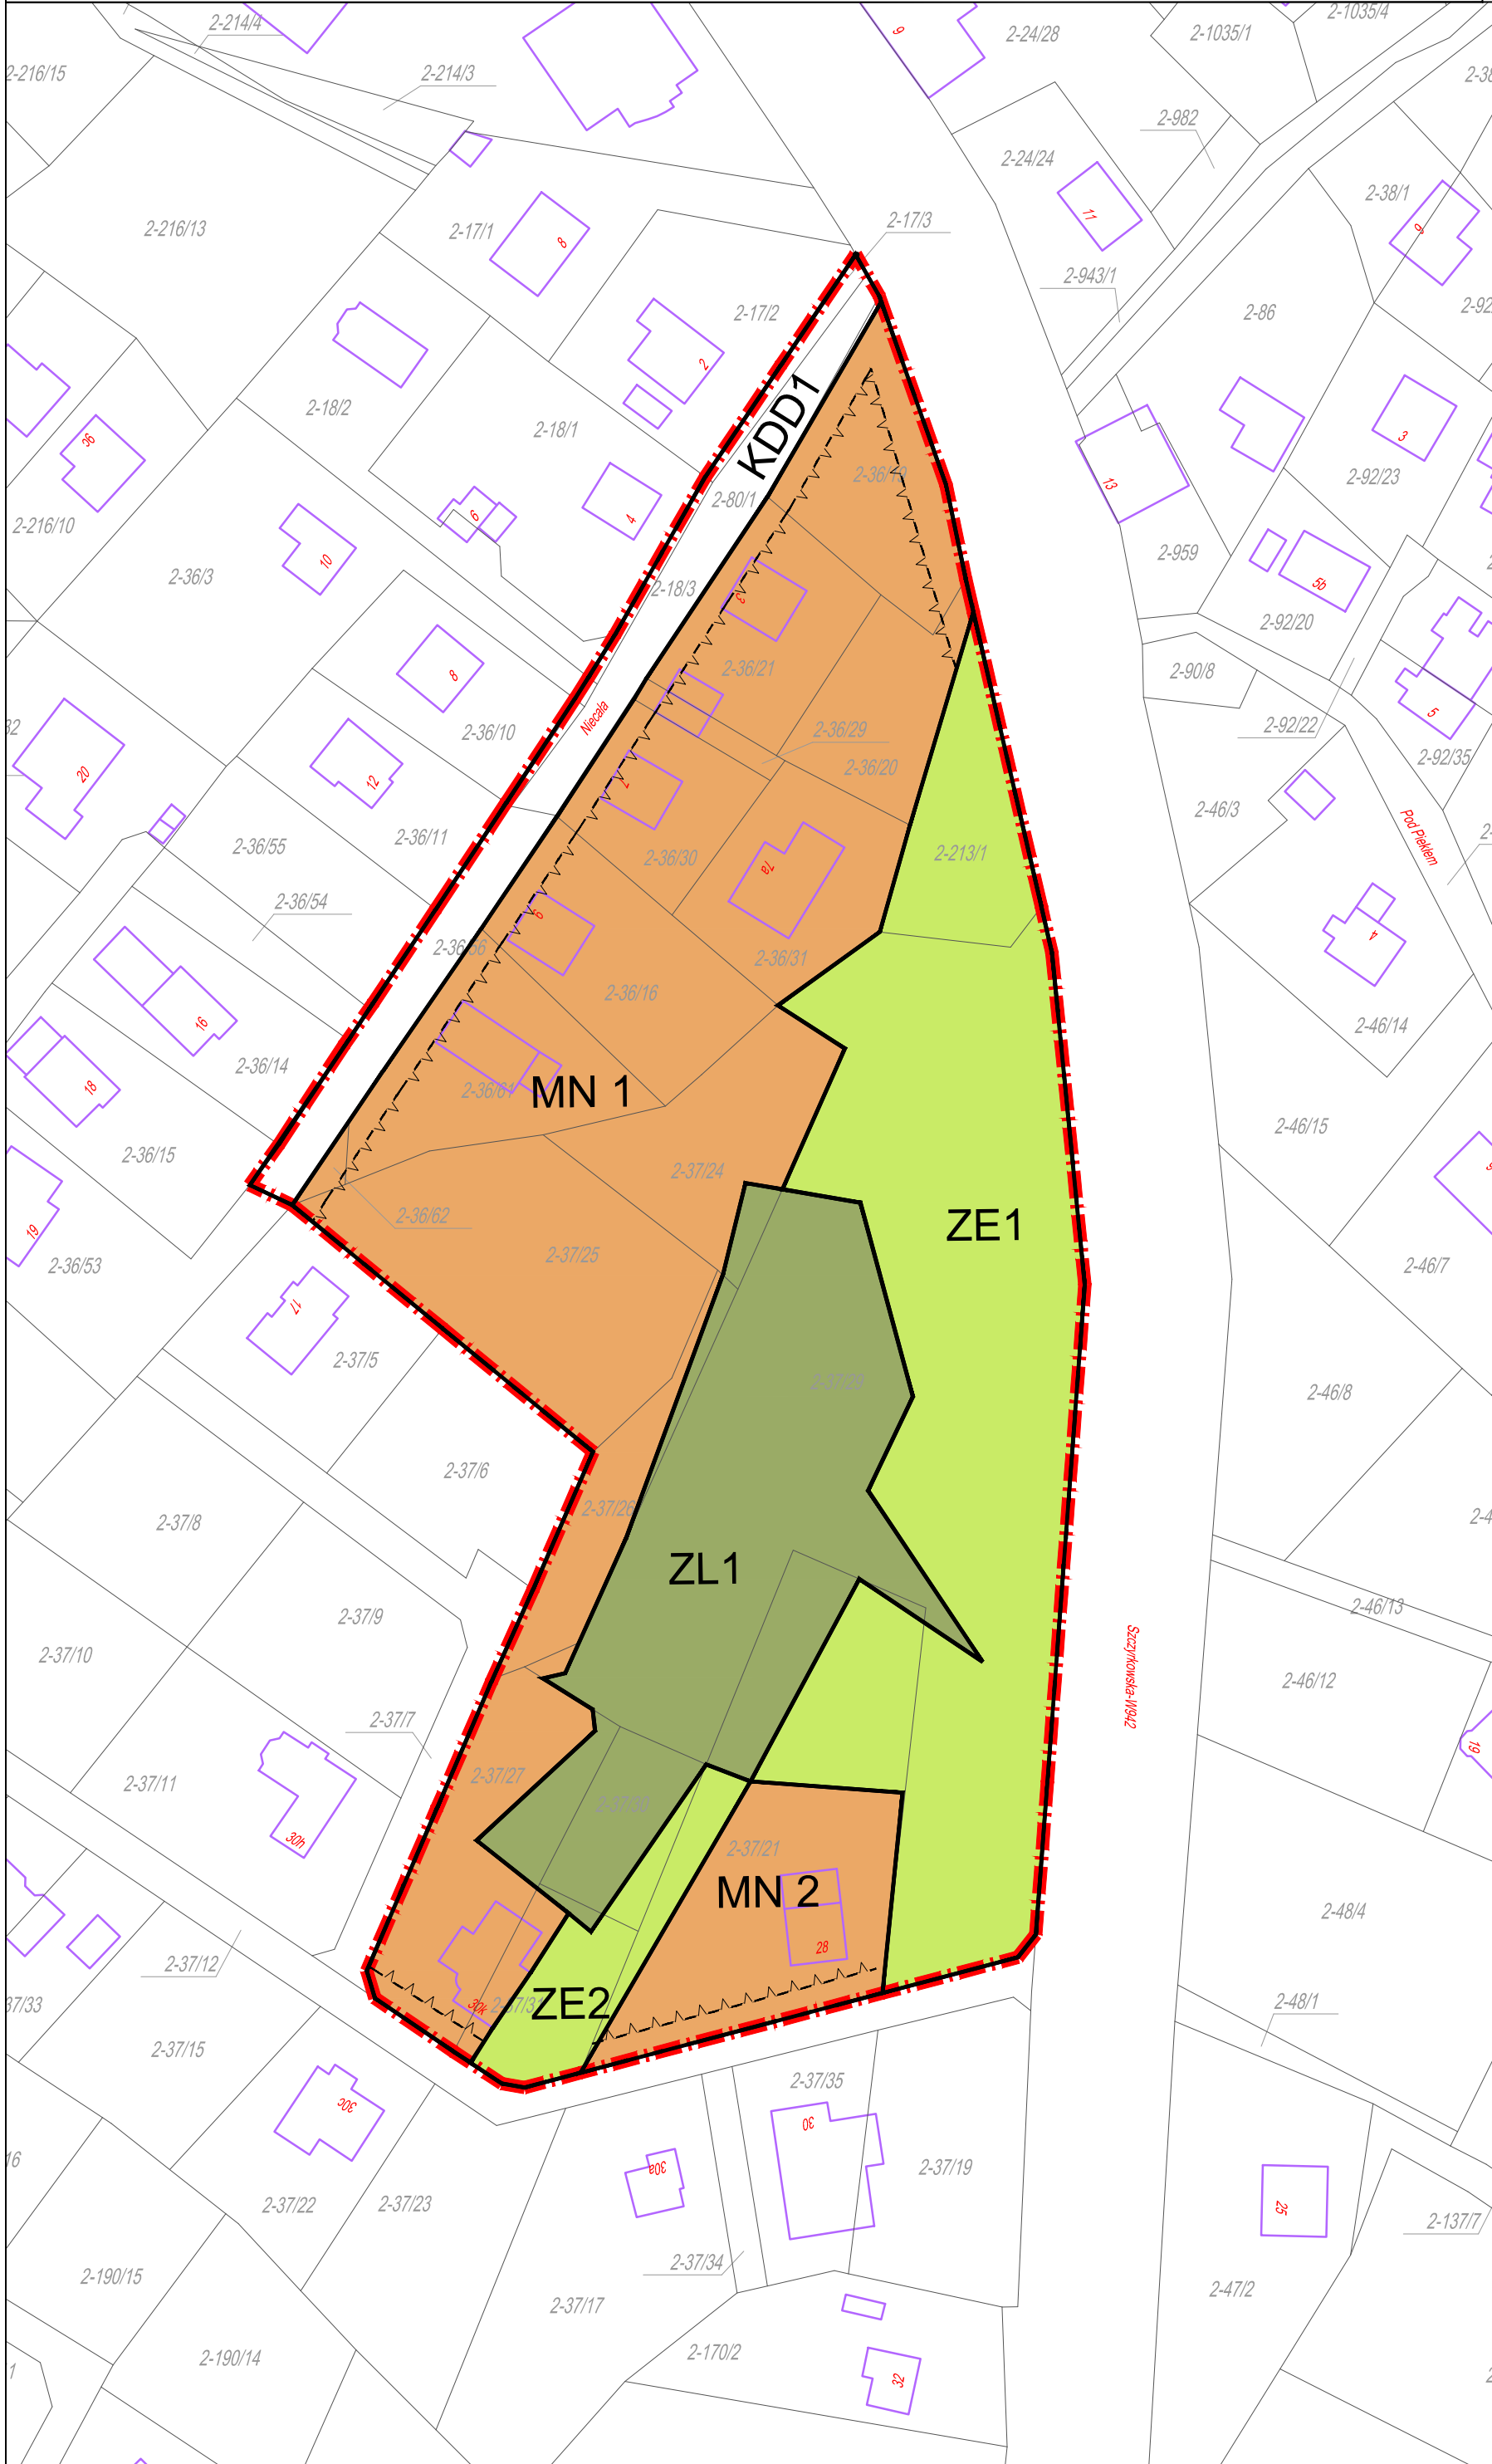

USTALENIA PLANU:

	GRANICE OBSZARU OBJĘTEGO PLANEM
	NIEPERZECZALNA LINIA ZABUDOWY
	LINE ROZGRANICZAJĄCE TERENY O RÓŻNYM PRZEZNACZENIU LUB RÓŻNYCH ZASADACH ZAGOSPODAROWANIA
MN1	NUMER I SYMBOL PRZEZNACZENIA TERENU
MN	MN - TERENY ZABUDOWY MIESZKAWCOWEJ JEDNORODZINNEJ
ZL	ZL - TERENY LASÓW
ZE	ZE - TERENY ZIELENI NIEPRZĄCZONEJ O ZNACZENIU EKOLOGICZNYM
KDD	KDD - TERENY DRÓG DOJAZDOWYCH

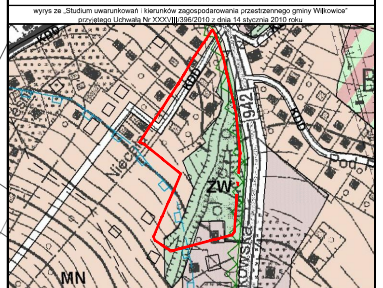

Wzrost 24. Studium uwarunkowań i kierunków zagospodarowania przestrzennego gminy Wilkowice

44-100 Wilkowice, ul. Główna 42, 807 031-400-04-15
tel.: +48 79 450 41 03, fax: +48 42 71 21 21
e-mail: gminna@prowa.com.pl, www.prowa.com.pl

PROJEKTOWAŁ

Imię i nazwisko	Stanowisko	Podpis	Data
Katarzyna Bonda	KT-20		05.2017r.
Stawomir Trzpiot	KT-01		05.2017r.
Leszek Słoboda	KT-02		05.2017r.
Bożena Jankowska	KT-03		05.2017r.
Statystyka Łaskar	KT-04		05.2017r.

TYTUŁ T02/A/2017
SKALA 1:1000