



ZAŁĄCZNIK NR 1
DO UCHWAŁY NR _____/17
RADY GMINY WILKOWICE
Z DNIA _____ 2017R.

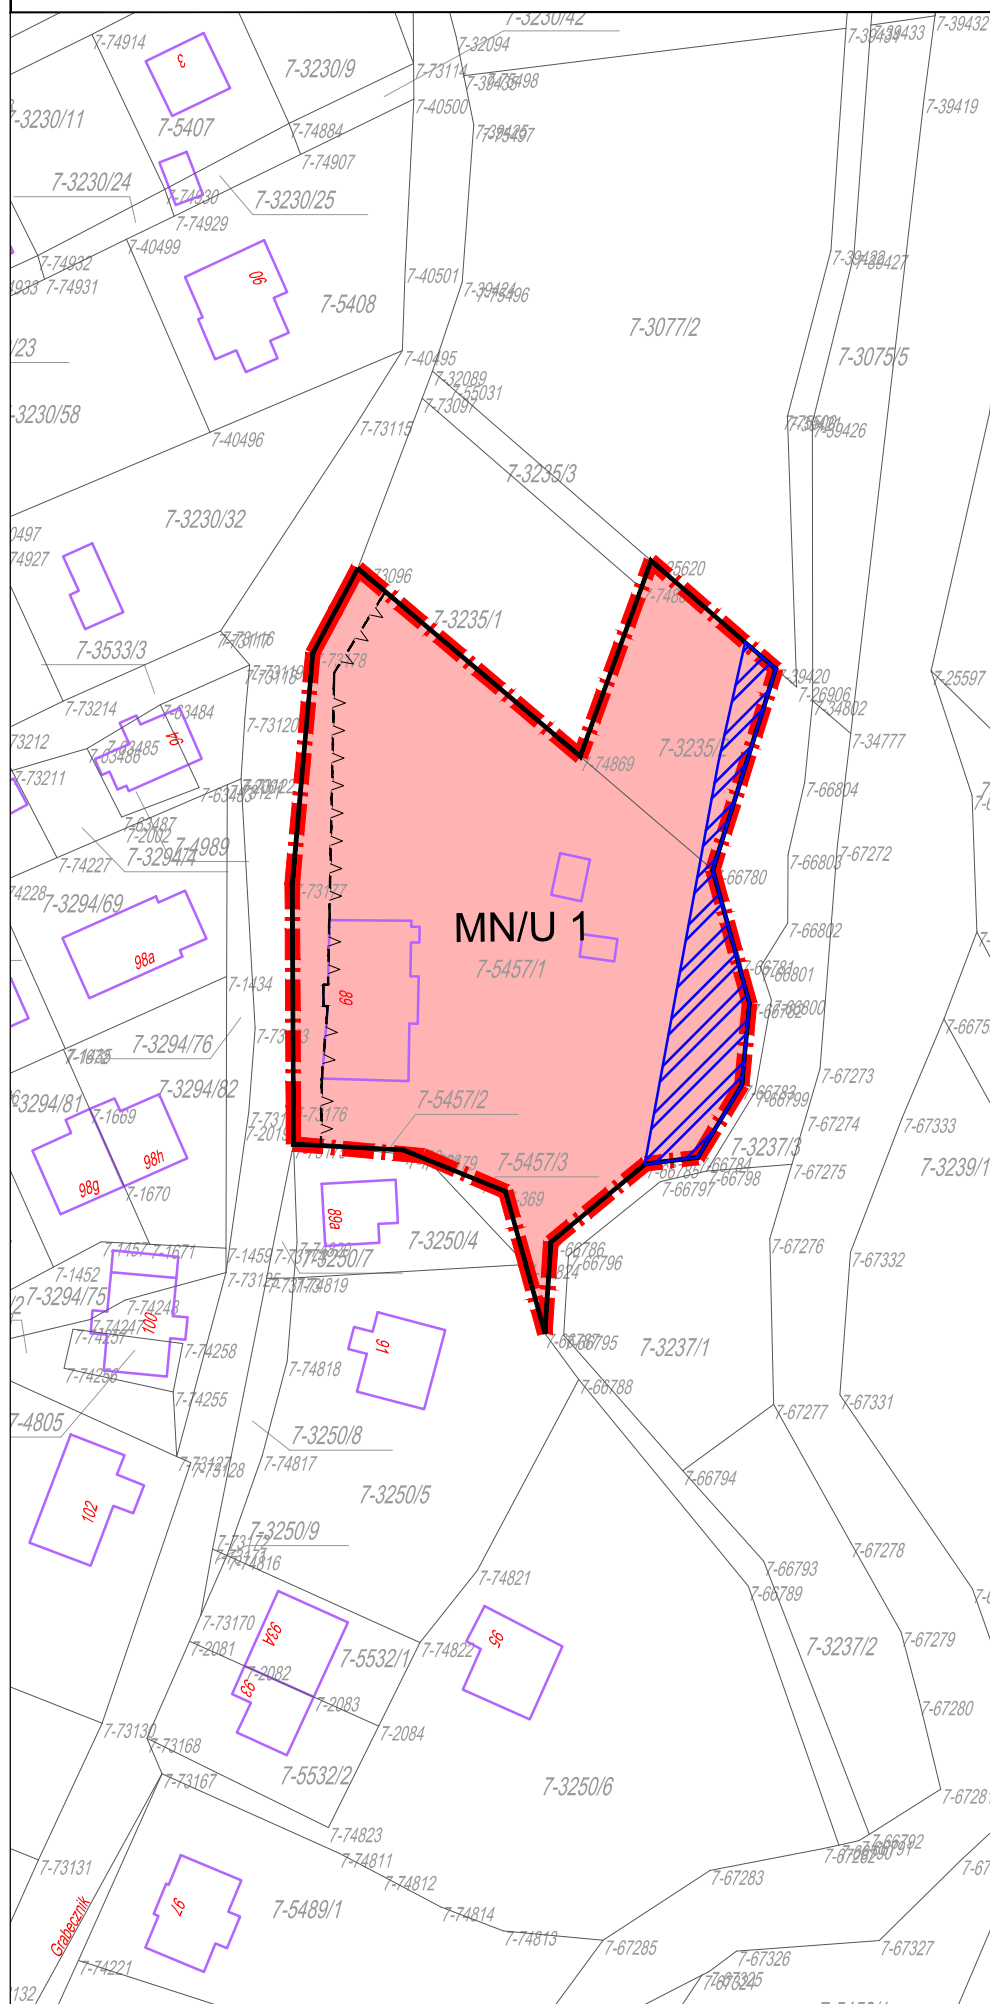

USTALENIA PLANU:

- | | |
|---|--|
|  | GRANICE OBSZARU OBJĘTEGO PLANEM |
|  | NIEPRZEKAZALNA LINIA ZABUDOWY |
|  | TERENY ZALEWOWE |
|  | LINIE ROZGRANICZAJĄCE TERENY O RÓŻNYM PRZEZNACZENIU
LUB RÓŻNYCH ZASADACH ZAGOSPODAROWANIA |
|  | NUMER I SYMBOL PRZEZNACZENIA TERENU |
|  | MN/U - TERENY ZABUDOWY MIESZKANOWEJ Z USŁUGAMI |

wyrys ze „Studium uwarunkowań i kierunków zagospodarowania
przestrzennego gminy Wilkowice”
przyjętego Uchwałą Nr XXXV/III/396/2010 z dnia 14 stycznia 2010 roku

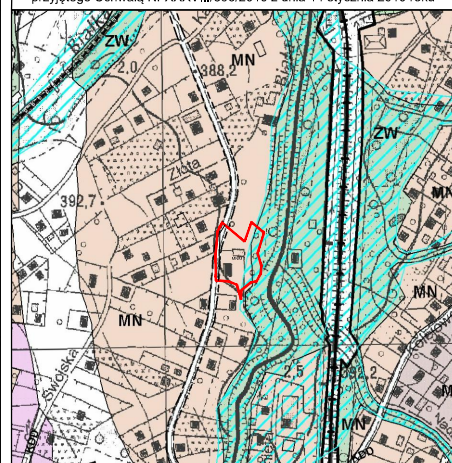

Wykonawca dokumentacji projektowej: P.A. NOVA S.A.
44-100 Gliwice, ul.Górných Walów 42, NIP 631-020-04-17
tel.: (+48 32) 400 41 03 fax: 400 42 01
e-mail: pracownia@pa-nova.com.pl www.pa-nova.com.pl

Tytuł dokumentacji projektowej:		Symbol dokumentacji projektowej:	
---------------------------------	--	----------------------------------	--

Złupana PROJEKTU WIEJSKOWEGO PLANU Zagospodarowania PRZESTRZENNEGO Gminy WILKOWICE
W CENTRALNEJ CZĘŚCI GMINY W MIEJSCOWOŚCI WILKOWICE (OGRĘB WILKOWICE), PRZY UL. GRABECZNIK

<i>Työl ryöstök</i>	<i>Sääli ryöstök</i>	<i>Nämer ryöstök</i>
---------------------	----------------------	----------------------

RYŠUNĖK PLANU 1:1000

Przebiegiem					
	mgr inż. arch. Katarzyna Bondek	 STANISŁAW BONDEK	OW KT	KT-366	Data: 05.2017r. Podpis:
	mgr inż. arch. Sławomir Trzost	 SŁAWOMIR TRZOST	OW KT	KT-387	Data: 05.2017r. Podpis:
	Leszek Sobierał	 LESZEK SOBIEŃSKI	W oparciu o:		Data: 05.2017r. Podpis:
	mgr inż. arch. Sylvia Jendrysek	 SYLVIA JENDRYSEK	W oparciu o:		Data: 05.2017r. Podpis:
Główny Projektant	dr inż. arch. Stanisław Lesaś	 STANISŁAW LEŚAŚ	OW KT	KT-141	Data: 05.2017r. Podpis: