


ZMIANA FRAGMENTU MIEJSCOWEGO PLANU ZAGOSPODAROWANIA PRZESTRZENNEGO GMINY WILKOWICE W CENTRALNEJ CZĘŚCI GMINY W MIEJSCOWOŚCI WILKOWICE (OBRĘB WILKOWICE), PRZY UL. GRABECZNIK

ZALĄCZNIK NR 1
DO UCHWAŁY NR 17
RADY GMINY WILKOWICE
Z DNIA 2017R.

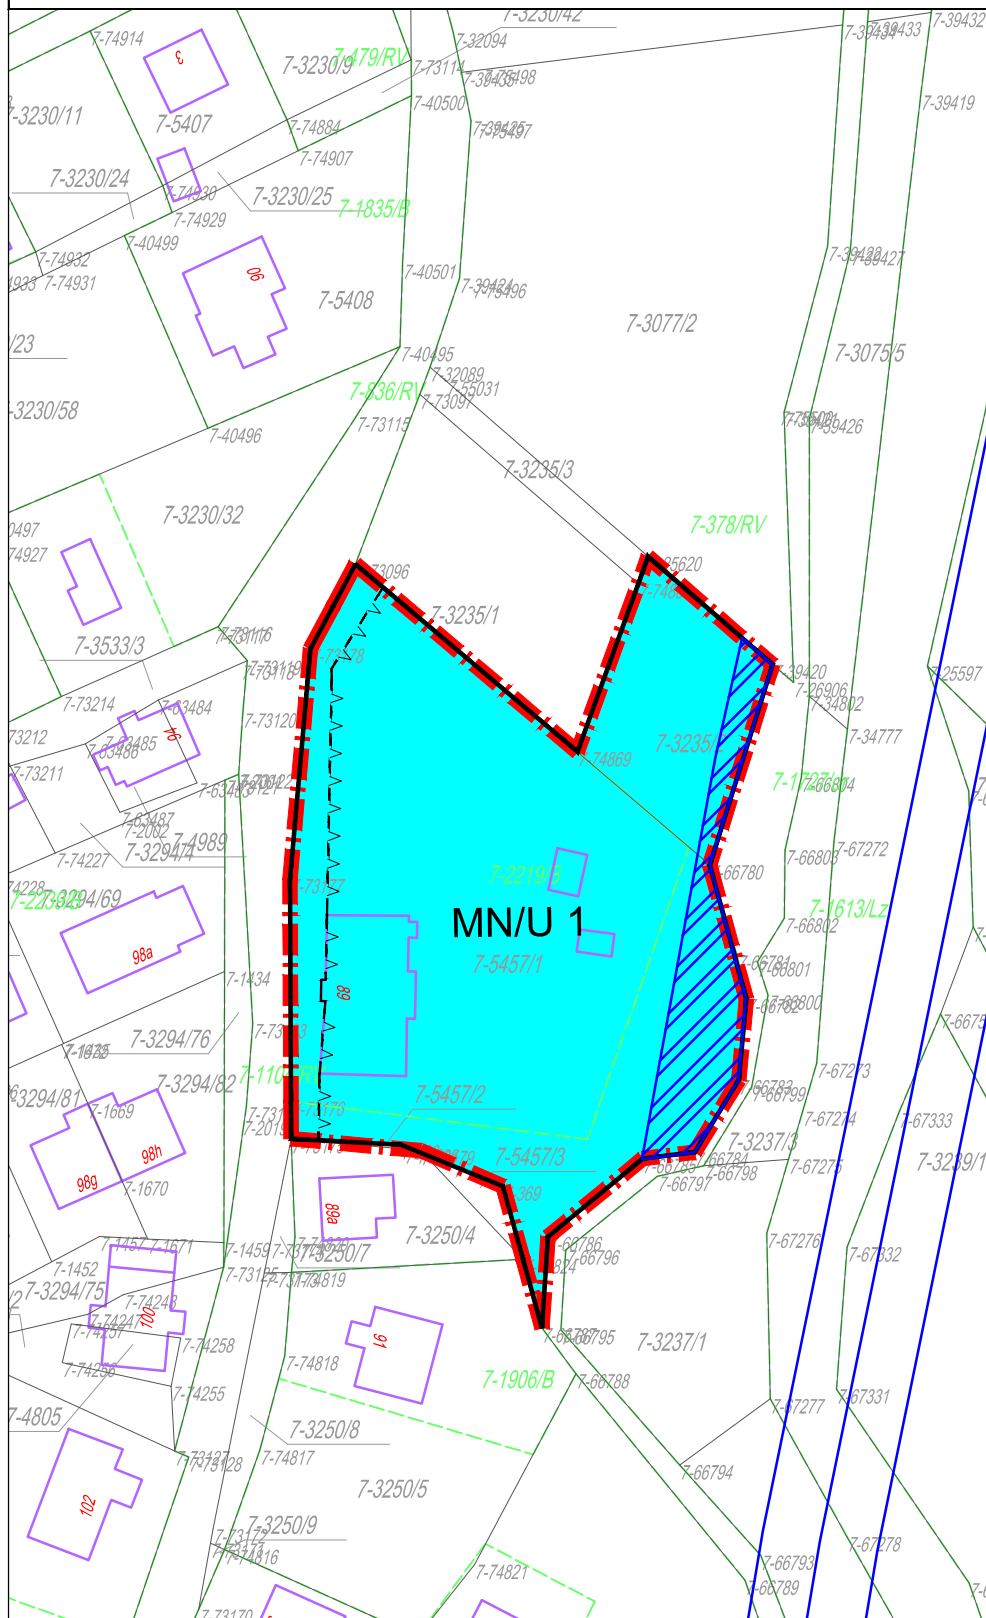


USTALENIA PLANU:

	GRANICE OBSZARU OBJĘTEGO PLANEM
	NIEPRZEKACZALNA LINIA ZABUDOWY
	TERENY NARAŻONE NA NIEBEZPIECZNIWOŚĆ POWODZI
	LINIE ROZGRANICZAJĄCE TERENY O RÓŻNYM PRZEZNACZENIU LUB RÓŻNYCH ZASADACH ZAGOSPODAROWANIA
MN/U 1	NUMER I SYMBOL PRZEZNACZENIA TERENU
MN/U	MN/U - TERENY ZABUDOWY MIESZKANIOWEJ Z USŁUGAMI

SKUTKI USTALEŃ PLANU:
MAŁO ZNACZĄCE DLA ŚRODOWISKA:



wyrus ze „Studium uwarunkowań i kierunków zagospodarowania przestrzennego gminy Wilkowice” przyjętego Uchwałą Nr XXXVIII/396/2010 z dnia 14 stycznia 2010 roku

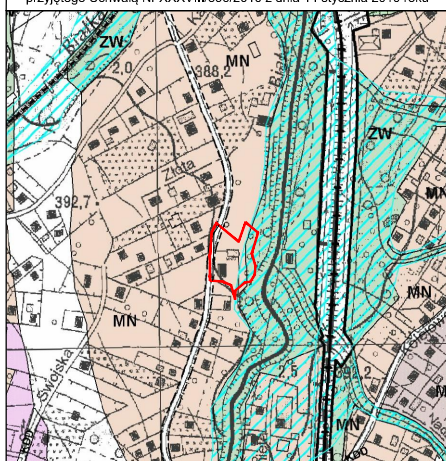

Biuro autorstwa projektu: 44-100 Gliwice, ul. Górnich Wałów 42, NIP 631-009-04-17, tel.: (+48 32) 400 41 03 fax: 400 42 0 00, e-mail: pracownia@pa-nova.com.pl, www.pa-nova.com.pl
P.A. NOVA S.A.

Tytuł dokumentu projektowego: ZMIANA FRAGMENTU MIEJSCOWEGO PLANU ZAGOSPODAROWANIA PRZESTRZENNEGO GMINY WILKOWICE W CENTRALNEJ CZĘŚCI GMINY W MIEJSCOWOŚCI WILKOWICE (OBRĘB WILKOWICE), PRZY UL. GRABECZNIK
Symbol dokumentu projektowego: T01/ZA/2017

Skala rysunku:	Skala planu:	Skala rysunku:
1:1000	1:1000	1:1000

Imię i nazwisko	Stanowisko	OW nr	Data	Podpis
mgr inż. arch. Katarzyna Bondek	zastępca kierownika projektu	KT-386	05.2017r.	
mgr inż. arch. Sławomir Troni	zastępca kierownika projektu	KT-387	05.2017r.	
inż. Leszek Sobieraj	inżynier projektowy	W-390	05.2017r.	
mgr inż. arch. Sylwia Hendrysek	zastępca kierownika projektu	W-391	05.2017r.	
Generyjny Projektant: dr inż. arch. Stanisław Lesaer	zastępca kierownika projektu	KT-141	05.2017r.	