

**UCHWAŁA NR LII/435/2018
RADY GMINY WILKOWICE**

z dnia 25 września 2018 r.

w sprawie: przystąpienia do sporządzenia zmiany miejscowego planu zagospodarowania przestrzennego Gminy Wilkowice dla terenów położonych w części Bystrej i Miesznej od ul. Szczyrkowskiej w kierunku zachodnim do granic Parku Krajobrazowego Beskidu Śląskiego


Na podstawie art. 18 ust. 2 pkt 5 ustawy z dnia 8 marca 1990 r. o samorządzie gminnym (tekst jednolity Dz. U. z 2018 roku, poz. 994) oraz art. 14 ust. 1, 2 i 4 w związku z art. 27 ustawy z dnia 27 marca 2003 r. o planowaniu i zagospodarowaniu przestrzennym (tekst jednolity Dz. U. z 2017 roku, poz. 1073 z późniejszymi zmianami) **Rada Gminy Wilkowice uchwala, co następuje:**


§ 1. Przystępuje się do sporządzenia zmiany miejscowego planu zagospodarowania przestrzennego zatwierdzonego Uchwałą Nr XLV/451/2010 Rady Gminy Wilkowice z dnia 17 września 2010 roku w sprawie uchwalenia miejscowego planu zagospodarowania przestrzennego Gminy Wilkowice dla terenów położonych w części Bystrej i Miesznej od ul. Szczyrkowskiej w kierunku zachodnim do granic Parku Krajobrazowego Beskidu Śląskiego (ogłoszonego w Dzienniku Urzędowym Województwa Śląskiego nr 241, poz. 3668, z dnia 15 listopada 2010 roku) w zakresie ustaleń tekstowych dotyczących zasad kształtowania zabudowy oraz wskaźników zagospodarowania terenu, w szczególności maksymalnej wysokości zabudowy.

§ 2. Granice terenu objętego zmianą miejscowego planu zagospodarowania przestrzennego zostały określone w załączniku do uchwały (dotyczy jednostki oznaczonej symbolem UT 4).

§ 3. Wykonanie uchwały powierza się Wójtowi Gminy Wilkowice.

§ 4. Uchwała wchodzi w życie z dniem podjęcia.

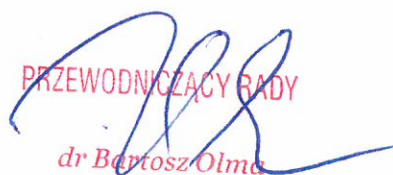
PRZEWODNICZĄCY RADY
dr Bartosz Olma

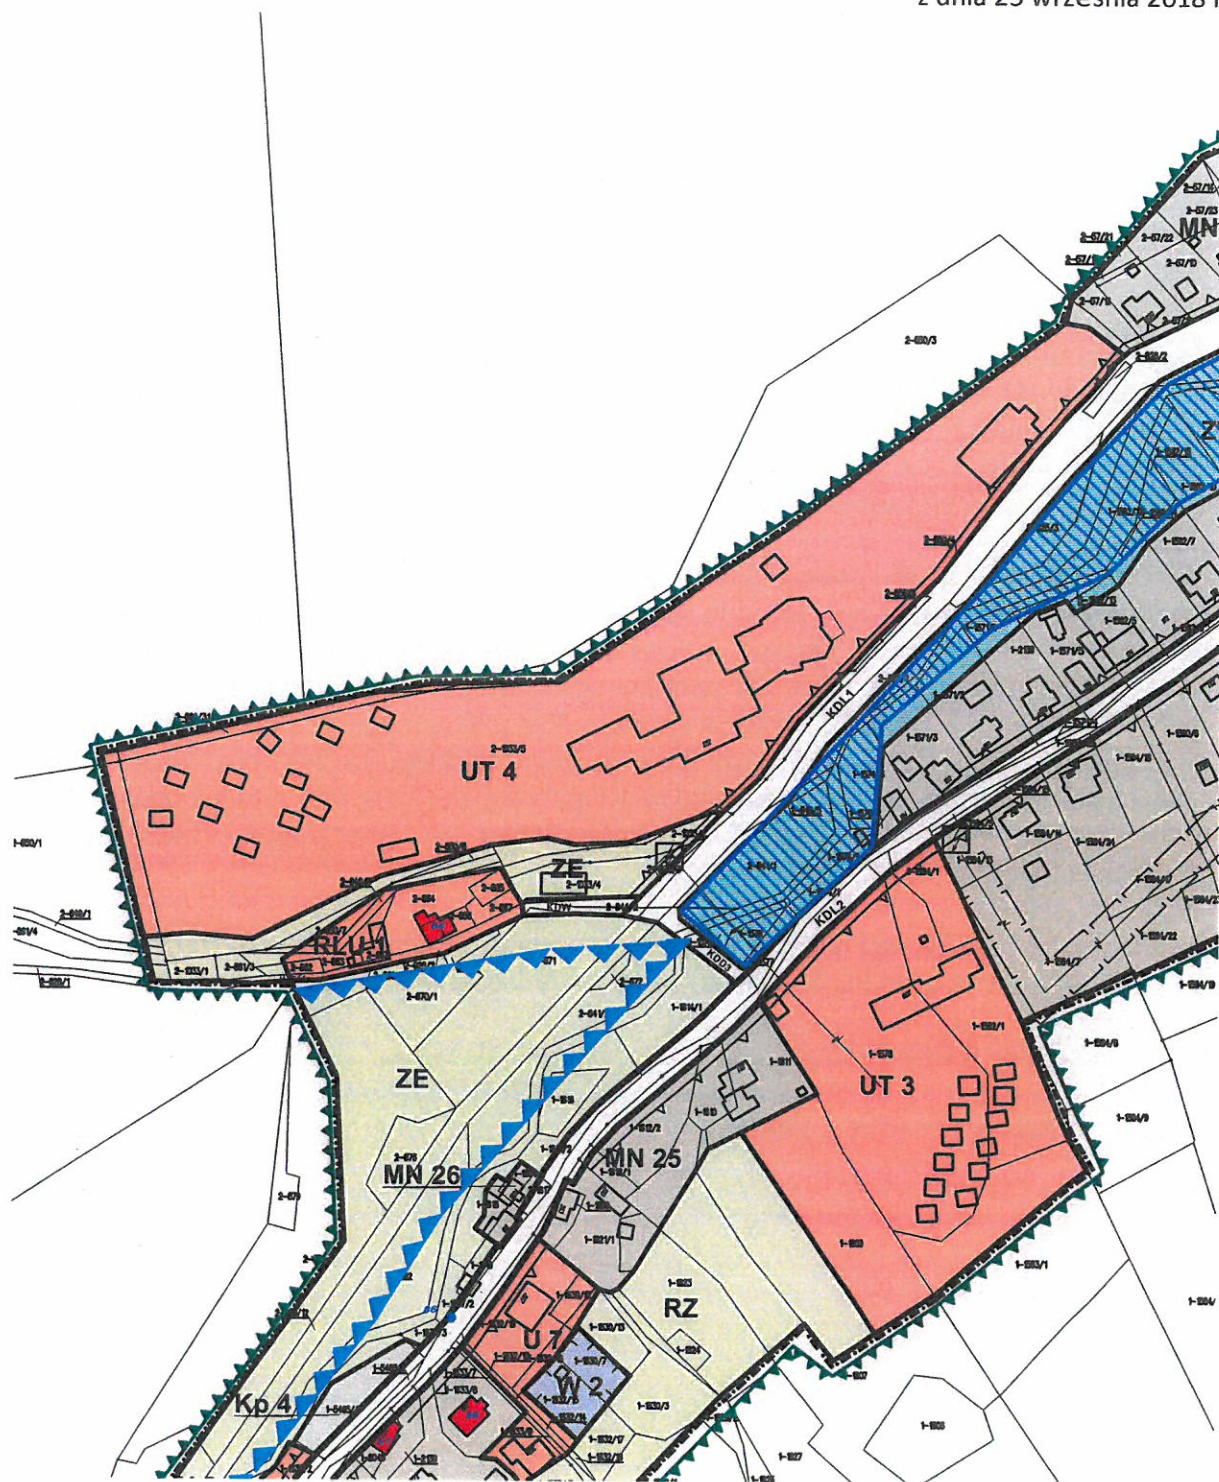

PRZEWODNICĄCY RADY
dr Bartosz Olma