


**MIEJSCOWY PLAN ZAGOSPODAROWANIA PRZESTRZENNEGO FRAGMENTU GMINY WILKOWICE, DLA TERENÓW POŁOŻONYCH WE WSCHODNIEJ CZĘŚCI GMINY, ZLOKALIZOWANYCH W MIEJSCOWOŚCI WILKOWICE (OBRĘB EWIDENCYJNY HUCISKA) POMIĘDZY UL. ŻNIWNĄ A GRANICĄ ADMINISTRACYJNĄ GMINY WILKOWICE**

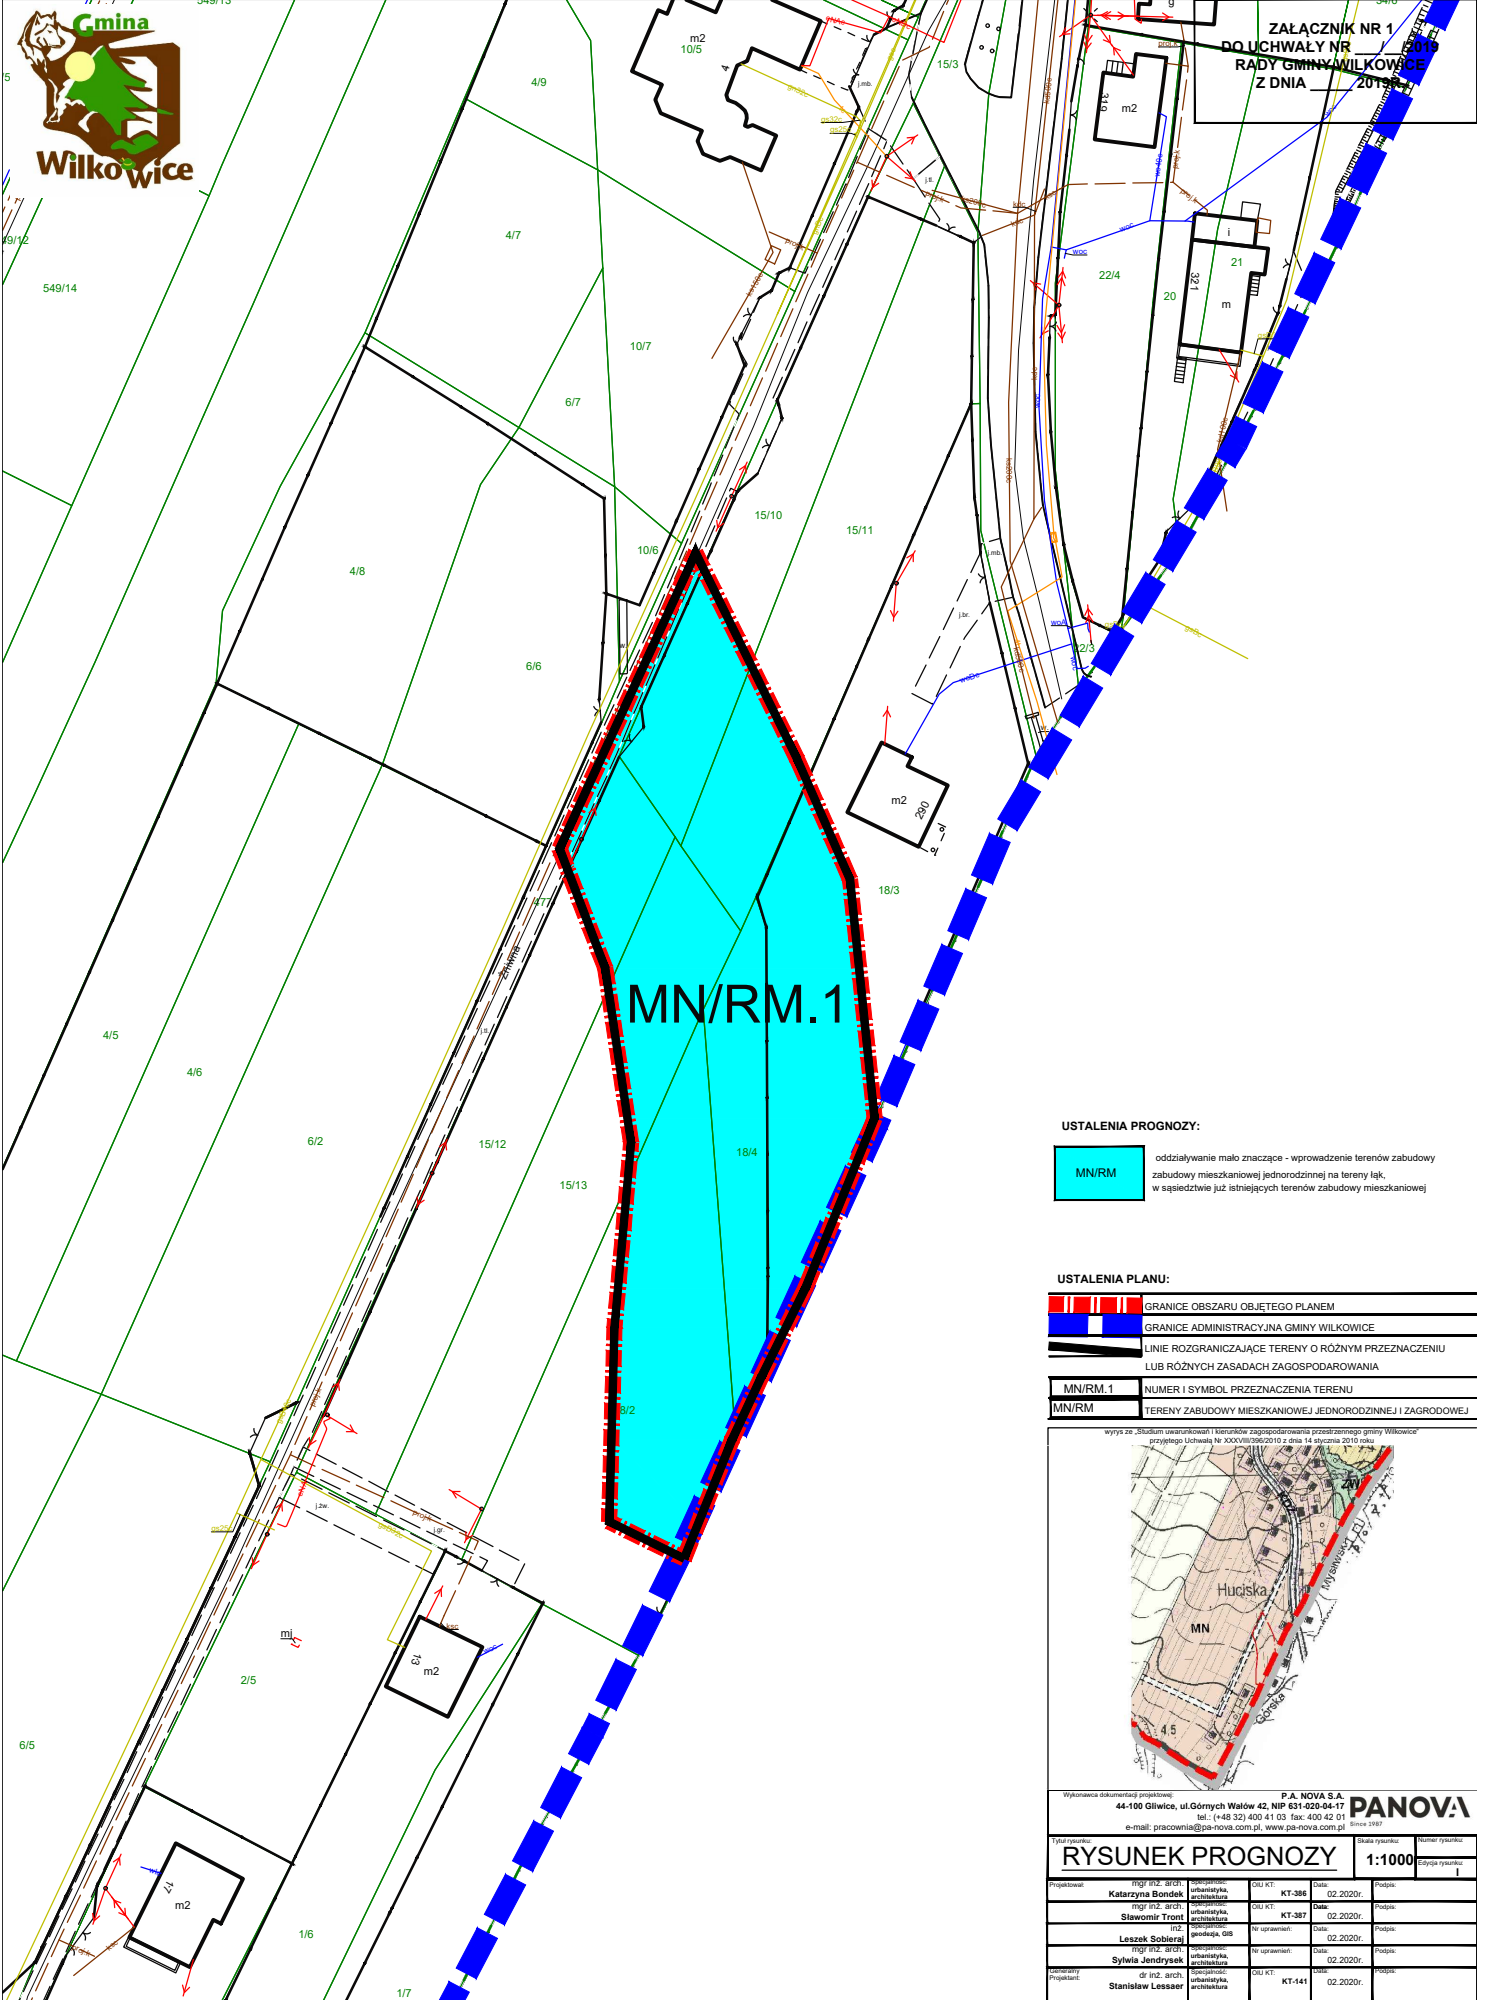

ZAŁĄCZNIK NR 1  
DO UCHWAŁY NR 2019  
RADY GMINY WILKOWICE  
Z DNIA 2019


**USTALENIA PROGNOZY:**

**MN/RM** oddziaływanie mało znaczące - wprowadzenie terenów zabudowy mieszkaniowej jednorodzinnej na tereny łąk, w sąsiedztwie już istniejących terenów zabudowy mieszkaniowej

**USTALENIA PLANU:**

	GRANICE OBSZARU OBJĘTEGO PLANEM
	GRANICE ADMINISTRACYJNA GMINY WILKOWICE
	LINE ROZGRANICZAJĄCE TERENY O RÓŻNYM PRZEZNACZENIU LUB RÓŻNYCH ZASADACH ZAGOSPODAROWANIA
	MN/RM.1 NUMER I SYMBOL PRZEZNACZENIA TERENU
	MN/RM TERENY ZABUDOWY MIESZKANOWEJ JEDNORODZINNEJ I ZAGRODOWEJ

wyryte ze „Studium uwarunkowań i kierunków zagospodarowania przestrzennego gminy Wilkowice” przyjętego Uchwałą Nr XXVIII/2010 z dnia 14 stycznia 2010 roku

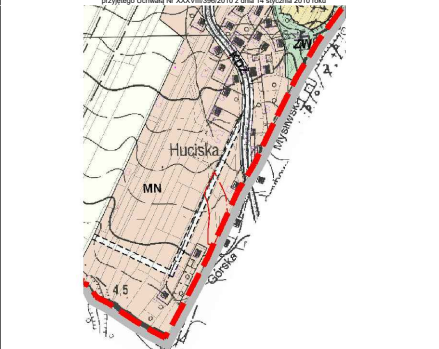

Wykonania dokumentacji projektowej: P.A. NOVA S.A.  
44-100 Gliwice, ul. Górnycy Wałów 42, NIP 631-020-04-17  
tel.: (+48 32) 400 41 03 fax: 400 42 01  
e-mail: pracownia@pa-nova.com.pl, www.pa-nova.com.pl

<b>RYSunek PROGNOZY</b>		Skala rysunku: 1:1000	Forma rysunku: I
Projektant	mgr inż. arch. Katarzyna Bondek	specjalność: urbanistyka, architektura	dot. k.t.: KT-386
mgr inż. arch. Sławomir Tront	specjalność: urbanistyka, architektura	dot. k.t.: KT-387	Data: 02.2020r.
mgr inż. arch. Leszek Sobiera	specjalność: urbanistyka, architektura	dot. k.t.: KT-387	Data: 02.2020r.
mgr inż. arch. Sylwia Jendrysek	specjalność: urbanistyka, architektura	dot. k.t.: KT-387	Data: 02.2020r.
mgr inż. arch. Stanisław Lesser	specjalność: urbanistyka, architektura	dot. k.t.: KT-141	Data: 02.2020r.