

**UCHWAŁA NR XXXI/254/2013
RADY GMINY WILKOWICE**

z dnia 27 lutego 2013 r.


w sprawie przystąpienia do sporządzenia zmiany miejscowego planu zagospodarowania przestrzennego dla działki numer 3672/3 zlokalizowanej w miejscowości Wilkowie, przy ulicy Żywieckiej.


Na podstawie art. 3 ust. 1, art. 14 ust. 1, 2, 4 i art. 27 ustawy z dnia 27 marca 2003 r. o planowaniu i zagospodarowaniu przestrzennym (Dz. U. z 2012 r. poz. 647, z późn. zm.) w związku z art. 7 ust. 1 pkt 1 art. 18 ust. 2 pkt 15, ustawy z dnia 8 marca 1990 r. o samorządzie gminnym (Dz. U. z 2001 r. Nr 142, poz. 1591, z późn. zm.)

**Rada Gminy Wilkowie
uchwała :**

- § 1. Przystąpić do sporządzenia zmiany miejscowego planu zagospodarowania przestrzennego dla działki numer 3672/3 zlokalizowanej w miejscowości Wilkowie, przy ulicy Żywieckiej.
- § 2. Przedmiotem zmiany miejscowego planu jest ustalenie nowego przeznaczenia i zasad zagospodarowania terenu.
- § 3. Granice terenu objętego opracowaniem zmiany planu określa załącznik graficzny do niniejszej uchwały na tle mapy zasadniczej z wskazanymi granicami ewidencji gruntów.
- § 4. Wykonanie Uchwały powierza się Wójtowi Gminy Wilkowie.
- § 5. Uchwała wchodzi w życie z dniem podjęcia.

Przewodniczący Rady Gminy

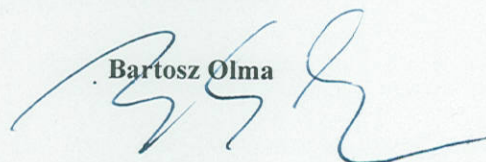
Bartosz Olma

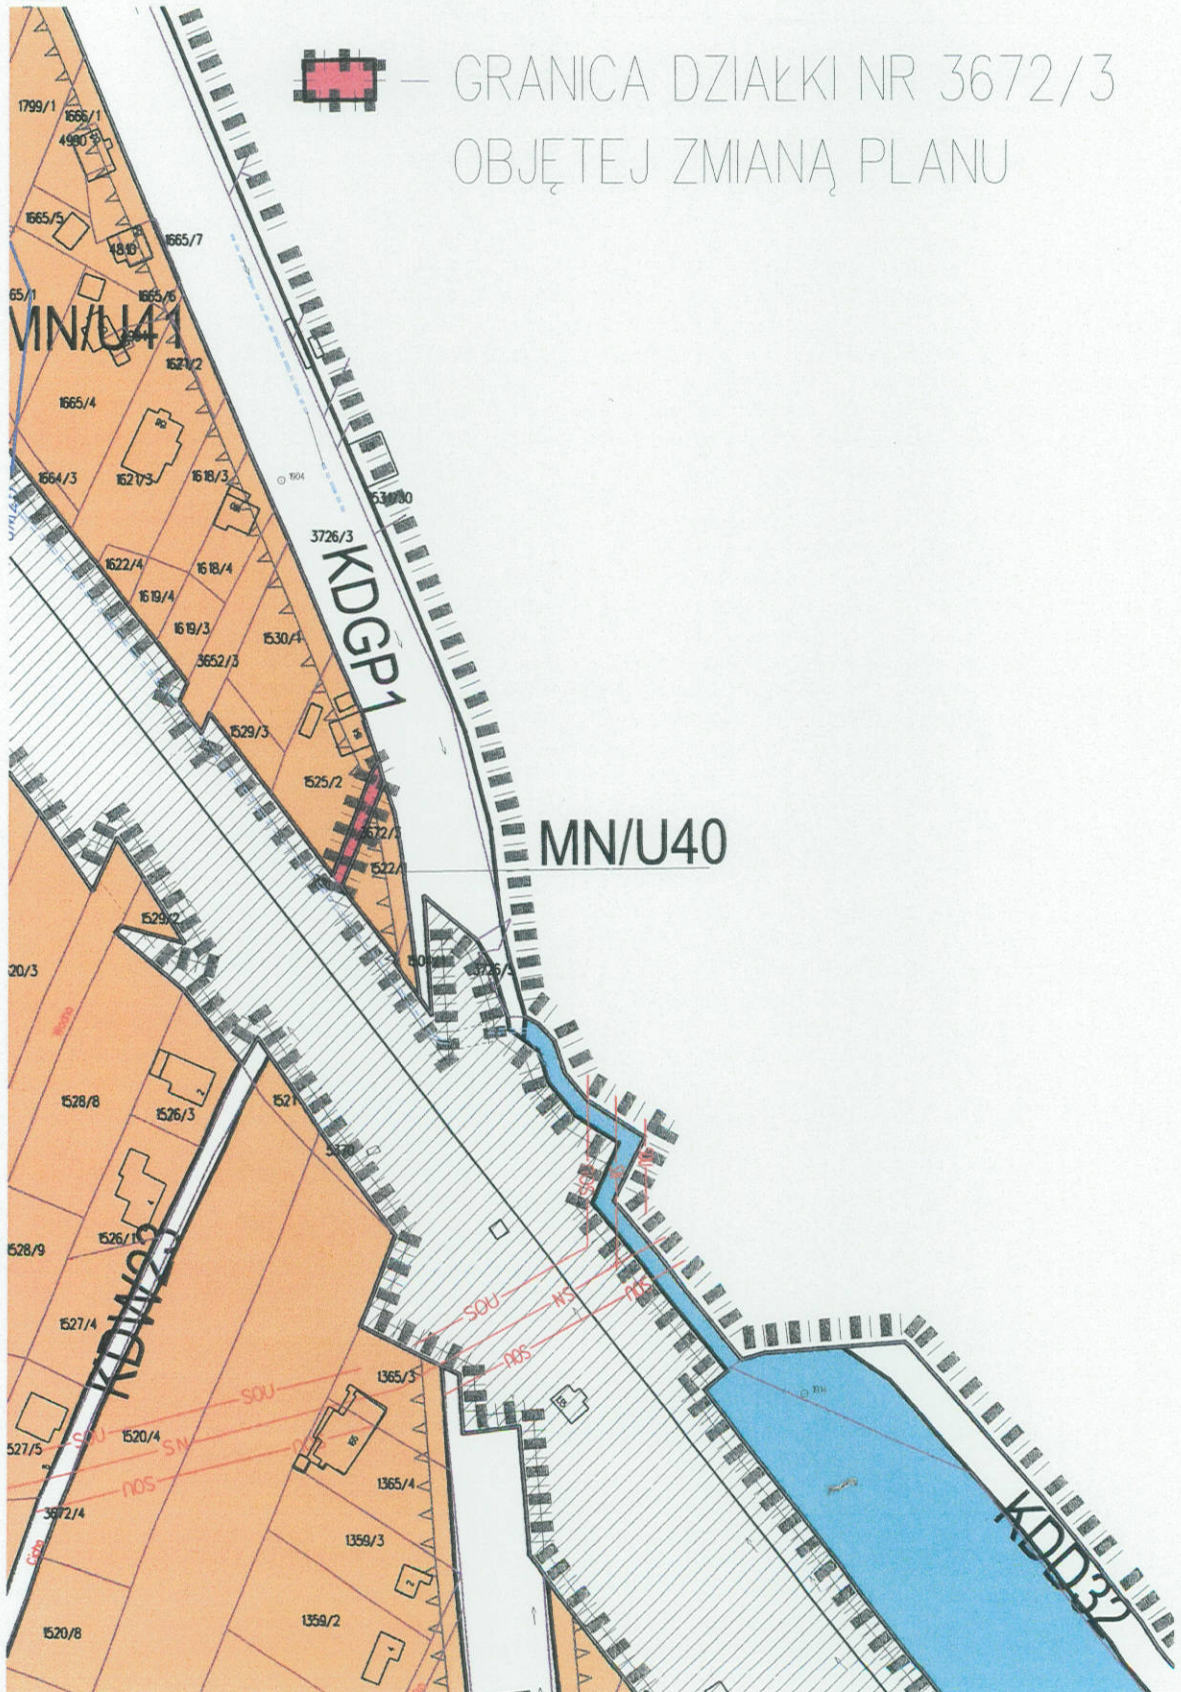

PRZEWODNICZĄCY RADY
Bartosz Olma
Bartosz Olma