

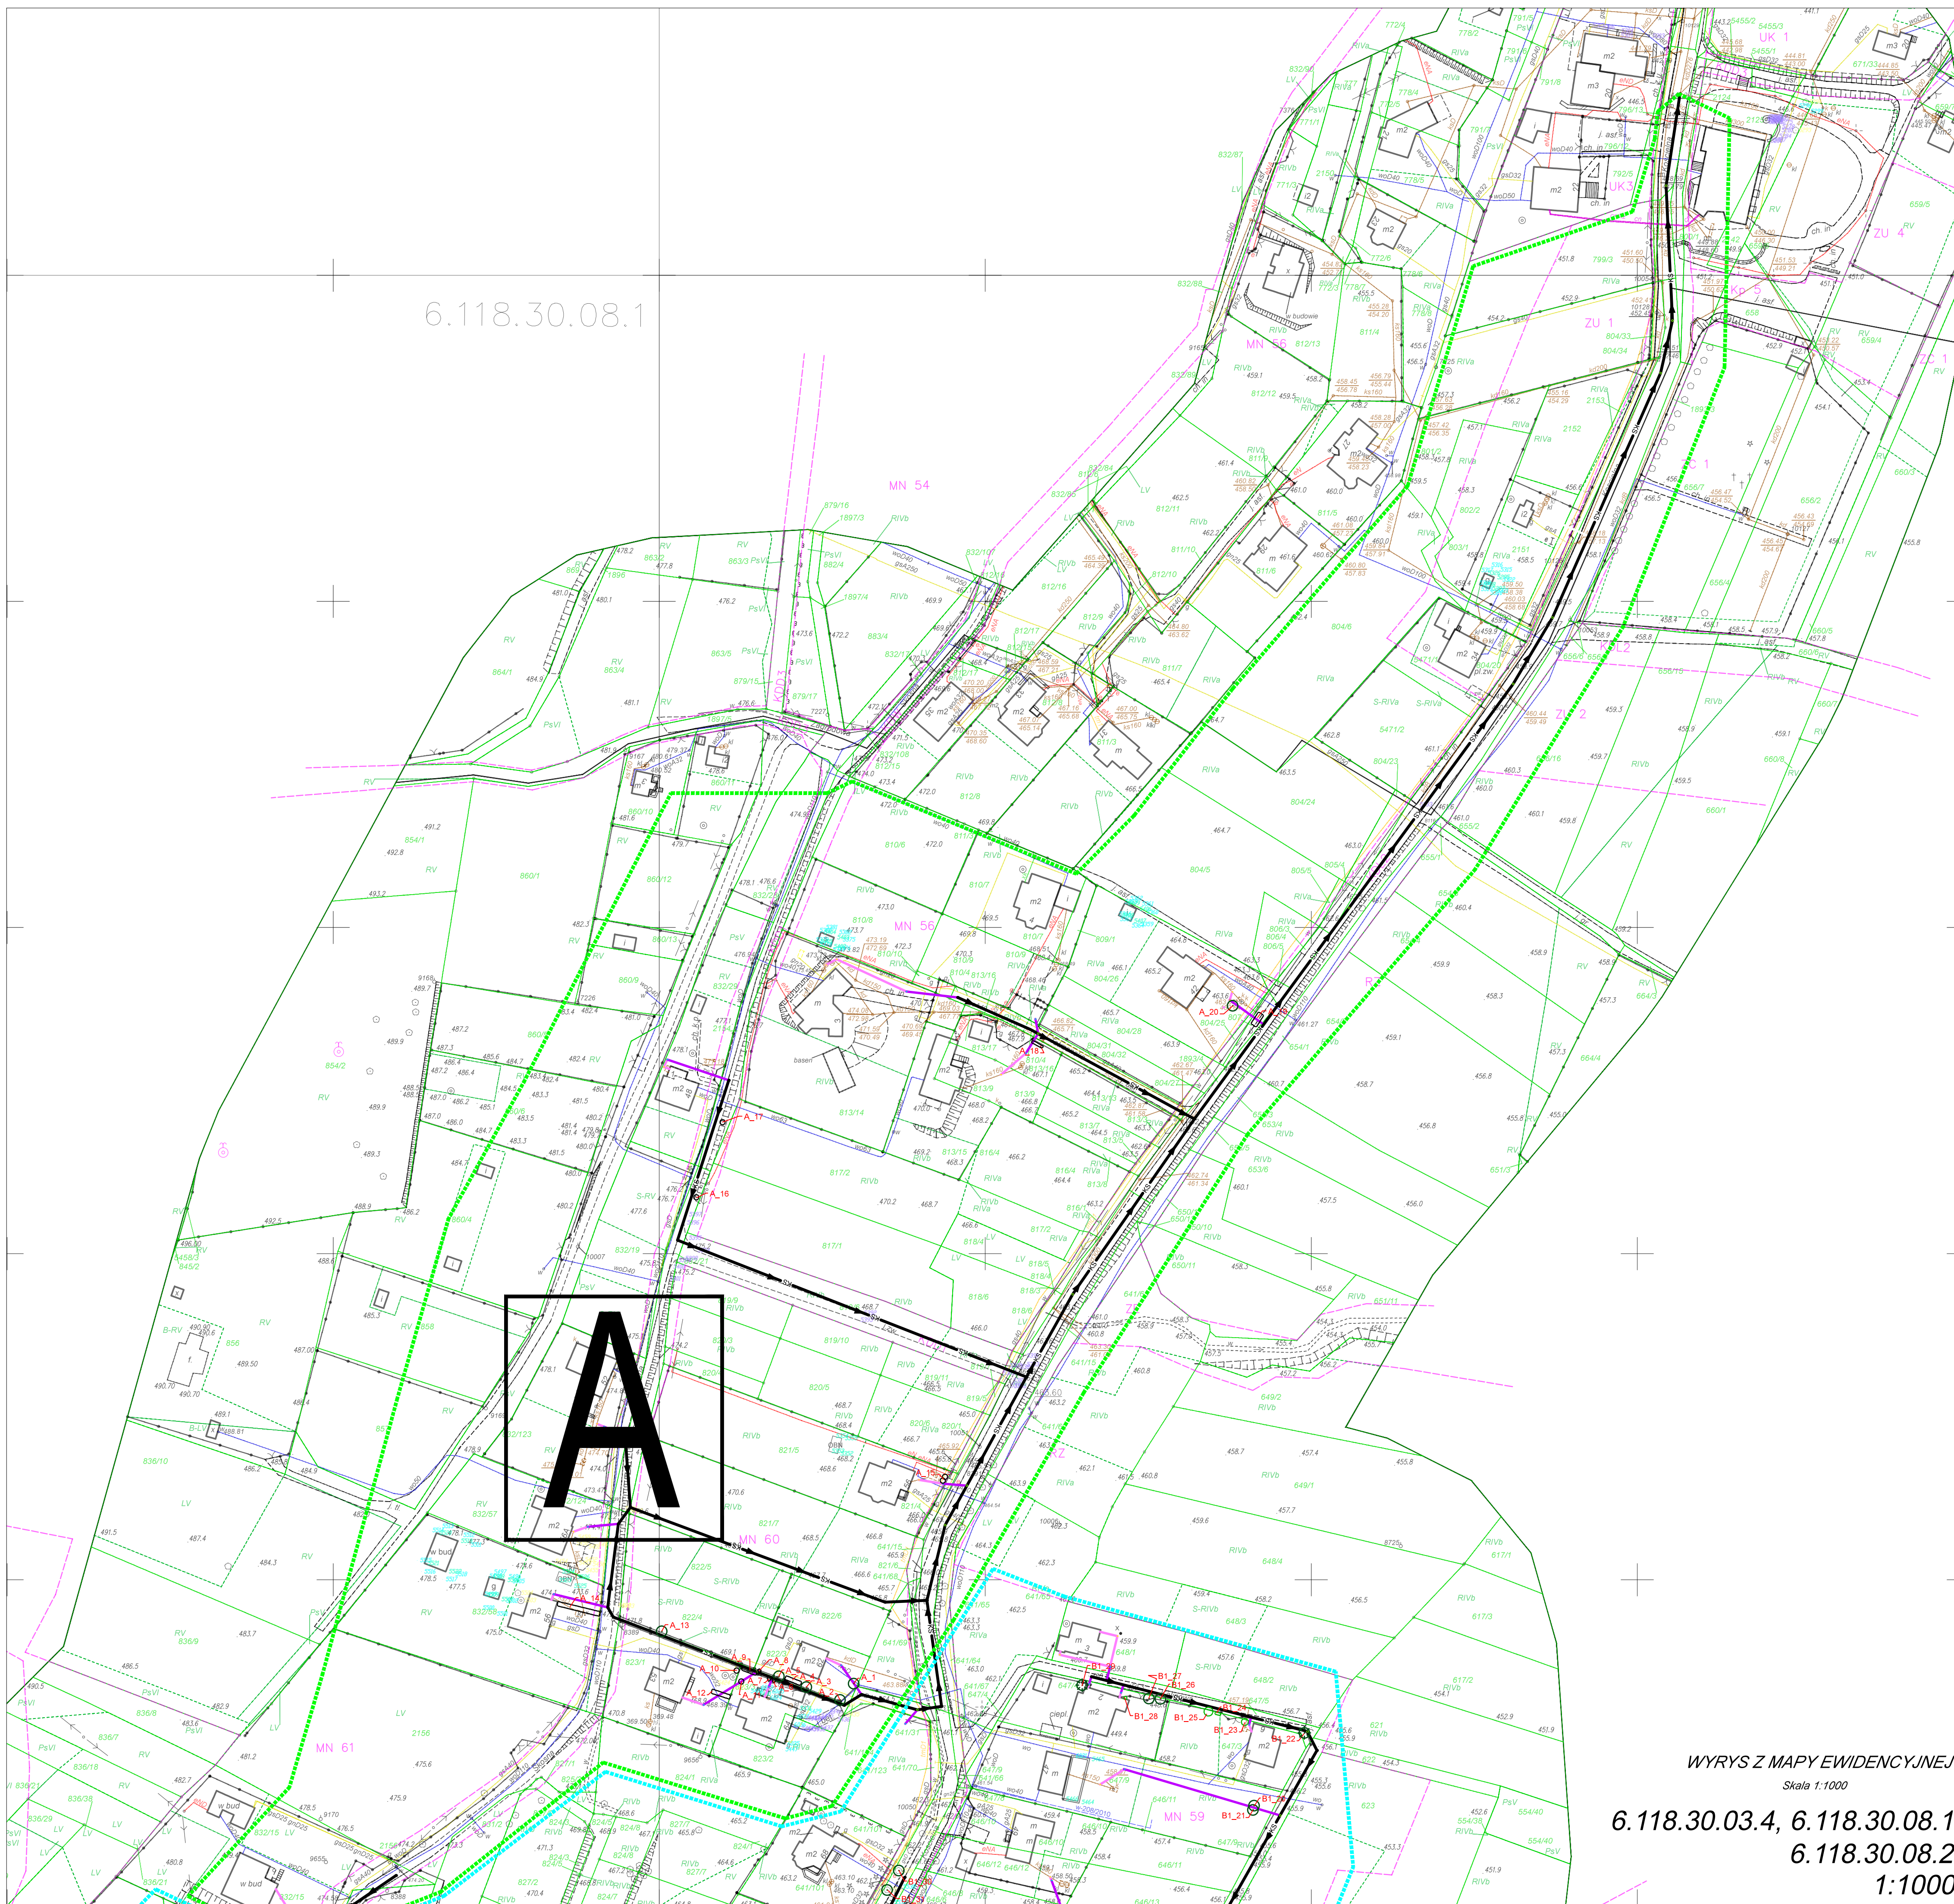


GMINA WILKOWICE

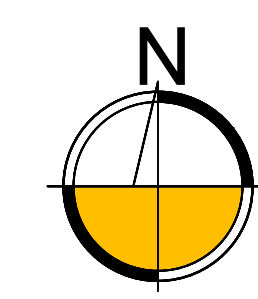

6.118.30.08.1

UKŁAD ARKUSZA

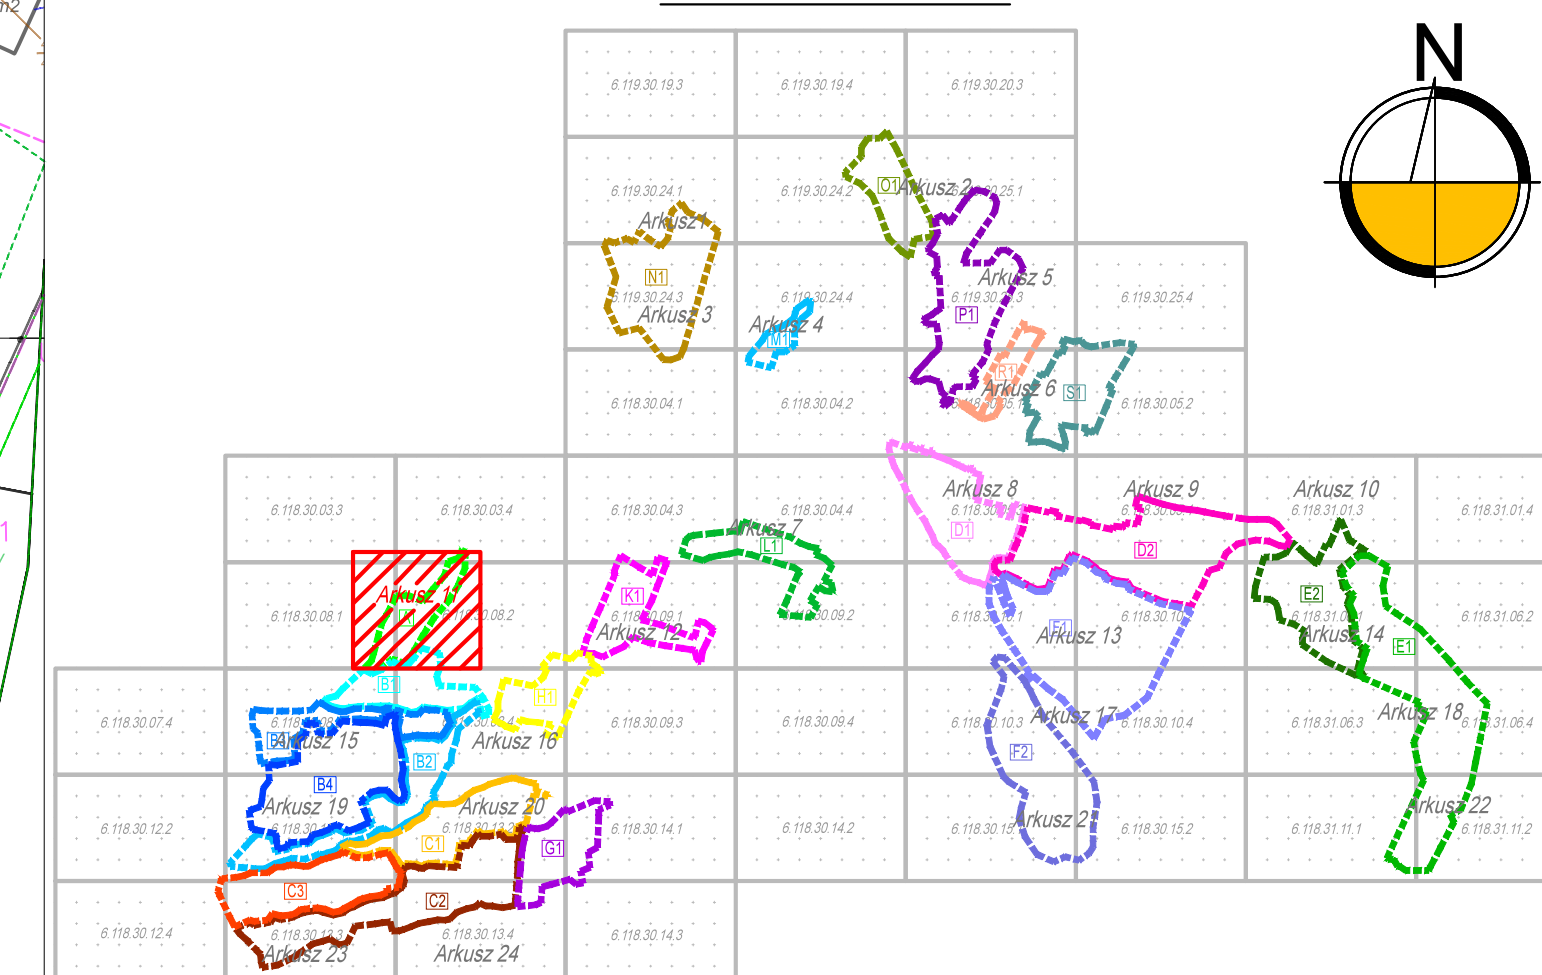

LEGENDA:

- istniejące drzewo liściaste
- istniejące drzewo iglaste
- istniejący krzew/ grupa krzewów
- numer inwentaryzacyjny

OBIEKTY PROJEKTOWANE:

- KS → projektowana kanalizacja sanitarna grawitacyjna
- KS → projektowana kanalizacja sanitarna tłoczna
- projektowana pompownia ścieków
- kanalizacja sanitarna w trakcie realizacji
- projektowane przyłącze kanalizacji sanitarnej
- projektowana komora przewietrzeniowa/studnia zapuszczana
- projektowana kanalizacja sanitarna grawitacyjna - metoda bezwykopowa
- granica Podstawowej Jednostki Osadniczej

OZNACZENIA:

- granica działki
- granica użytku gruntowego
- numer działki
- użytek gruntowy
- punkty osnowy geodezyjnej podlegające ochronie
- zakres opracowania projektowego (wg PJO)
- g90 istn. gazociąg
- w110 istn. wodociąg
- ks istn. kanalizacja sanitarna
- kp istn. kanalizacja deszczowa
- eSD istn. kabel energetyczny
- t istn. kabel telekomunikacyjny
- istn. linia napowietrzna
- projekty ZUDP

WYRYS Z MAPY EWIDENCYJNEJ
Skala 1:1000

6.118.30.03.4, 6.118.30.08.1
6.118.30.08.2
1:1000

Zadanie inwestycyjne: "OPRACOWANIE DOKUMENTACJI PROJEKTOWO-KOSZTORYSOWEJ DLA BUDOWY SIECI KANALIZACJI SANITARNEJ W GMINIE WILKOWICE"					
Objekt:	Skala:	Data:	Nazwisko:	Uprawnienia:	Podpis:
SIEĆ KANALIZACJI SANITARNEJ NA TERENIE PJO A1, B1	1:1000	08.2015	mgr inż. Ewa Twardoch	-	<i>[Signature]</i>
Inwentaryzacja dendrologiczna Arkusz 11	1:1000	08.2015	mgr inż. Marta Gocik	-	<i>[Signature]</i>
		08.2015	mgr inż. Justyna Lis	-	<i>[Signature]</i>
Zamawiający: Gmina Wilkowice ul. Wyzwolenia 25, 43-365 Wilkowice		Nr rysunku: D1-615-D-000-111-A	Nr umowy: 615/2014		
Branża: DENDROLOGIA		BIURO PROJEKTÓW GOSPODARKI WODNO-ŚCIEKOWEJ sp. z o.o. 44-101 ELIWICE, UL. SIENKIEWICZA 10, TEL. (032) 231 01 81			



HYDROSAN