
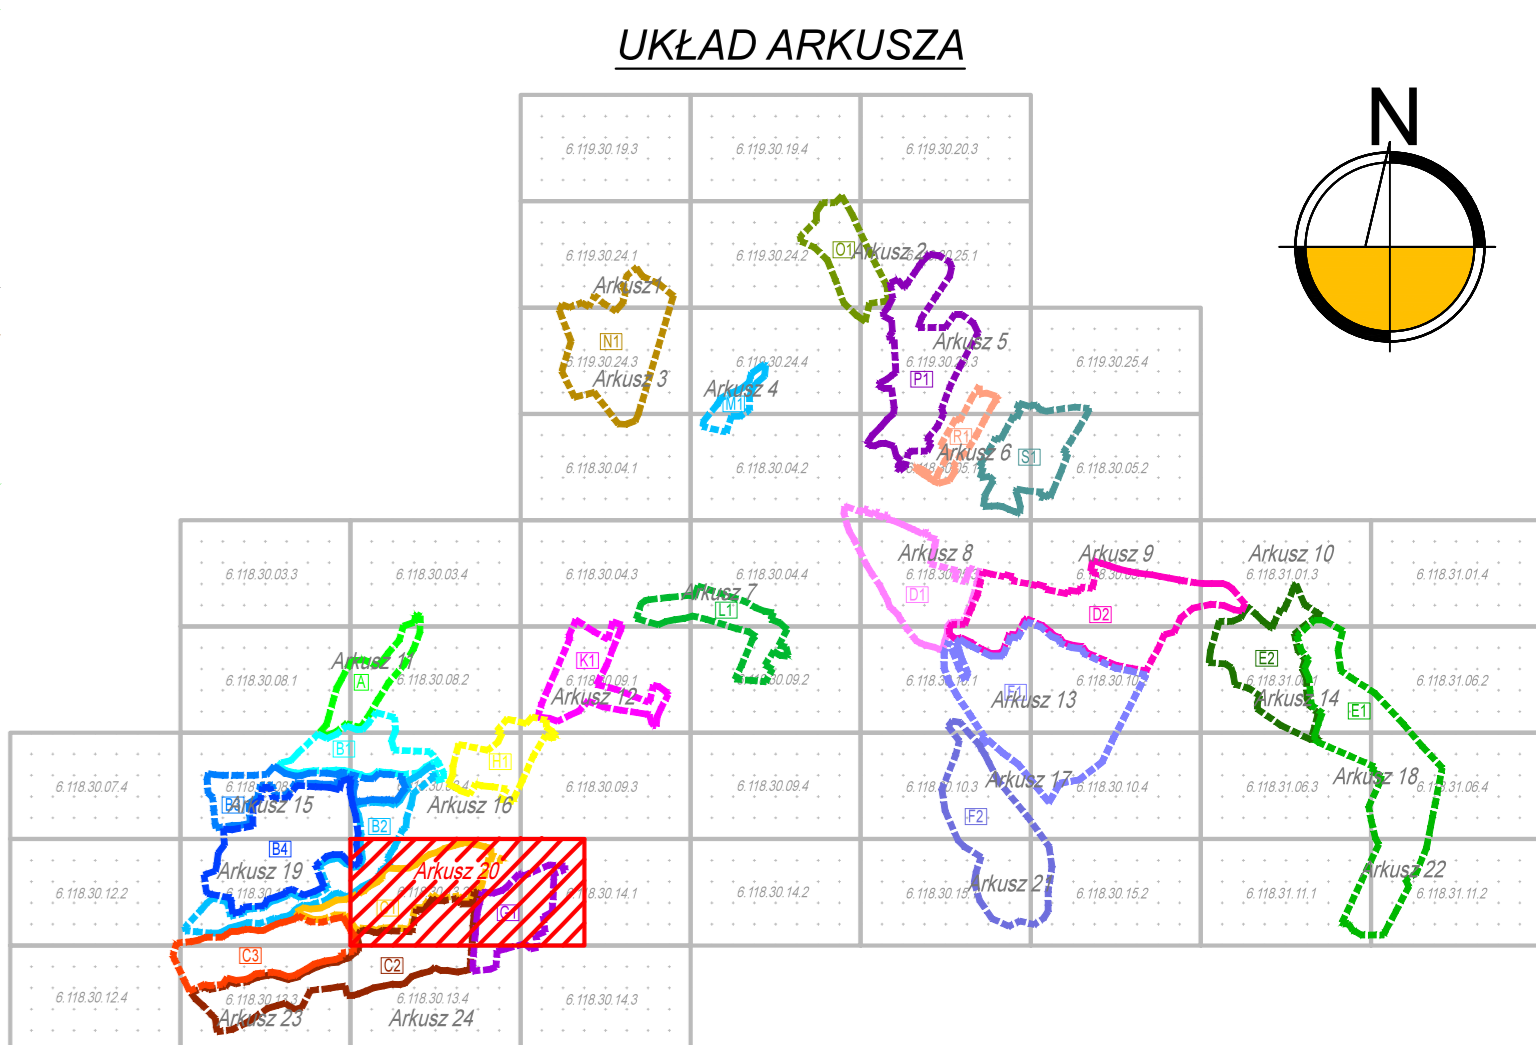


**GMINA WILKOWICE**

6.118.30.13.2 6.118.30.14.1

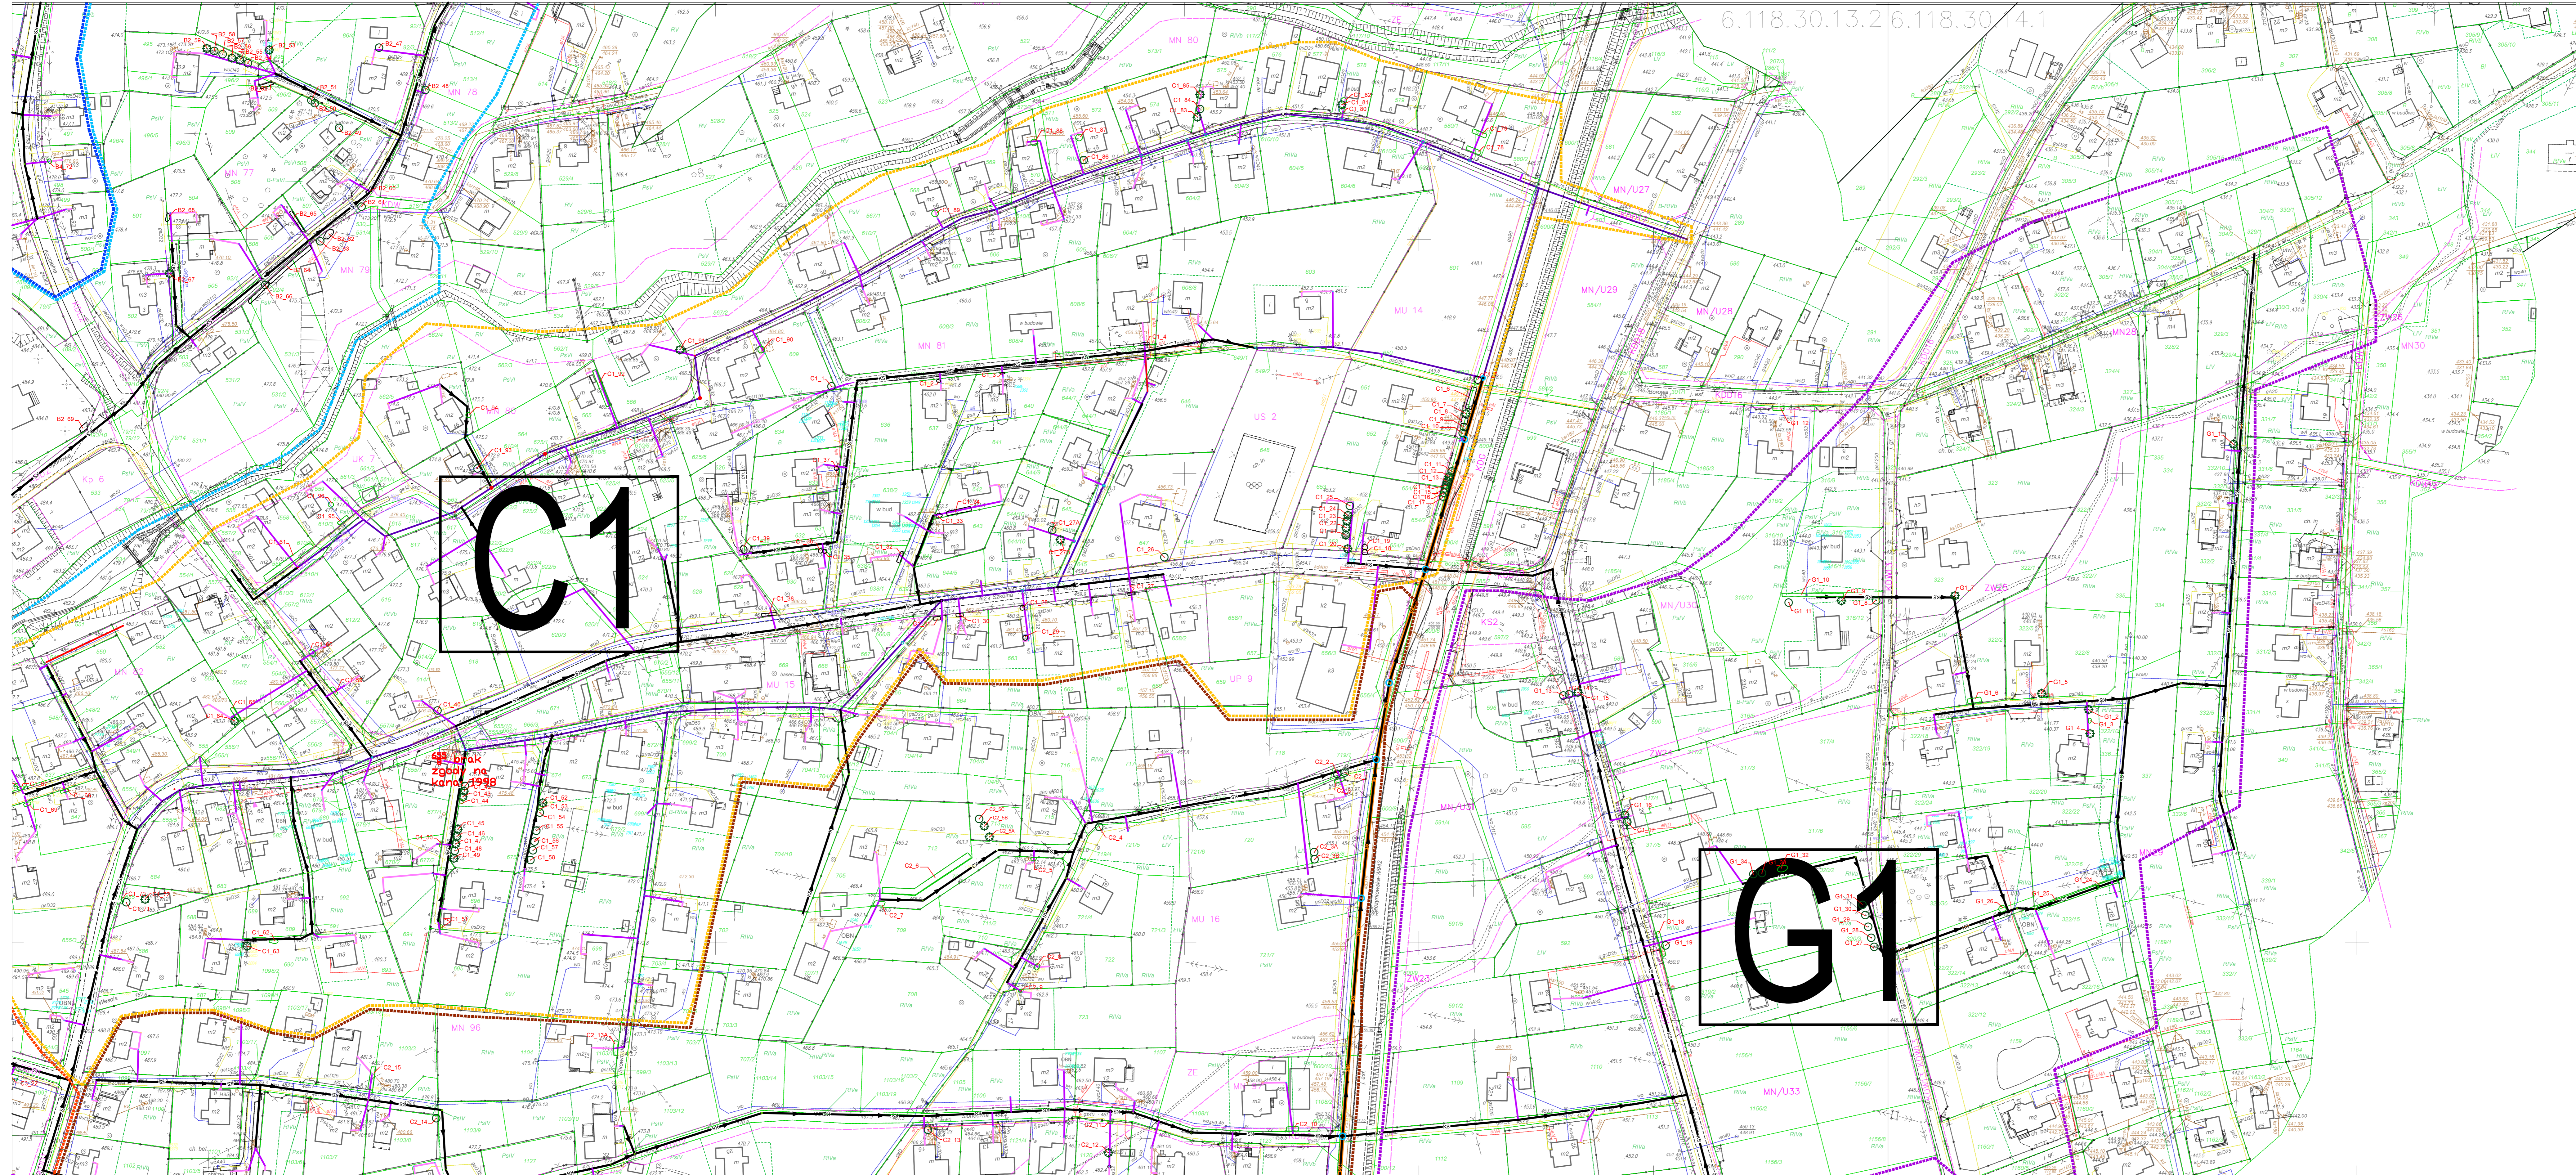

- LEGENDA:**
- istniejące drzewo liściaste
  - istniejące drzewo iglaste
  - istniejący krzew/ grupa krzewów
  - numer inwentaryzacyjny
- OBIEKTY PROJEKTOWANE:**
- KS projektowana kanalizacja sanitarna grawitacyjna
  - KS projektowana kanalizacja sanitarna tłoczna
  - projektowana pompownia ścieków
  - kanalizacja sanitarna w trakcie realizacji
  - projektowane przyłącze kanalizacji sanitarnej
  - projektowana komora przewietrzeniowa/zapuszczana
  - projektowana kanalizacja sanitarna grawitacyjna - metoda bezwykopowa
  - granica Podstawowej Jednostki Osadniczej
- OZNACZENIA:**
- granica działki
  - granica użytku gruntowego
  - 118/3 numer działki
  - R1Va użytek gruntowy
  - punkty osnowy geodezyjnej podlegające ochronie
  - zakres opracowania projektowego (wg PJO)
- SYMBOLY:**
- g2D istn. gazociąg
  - w110 istn. wodociąg
  - ks istn. kanalizacja sanitarna
  - sz istn. kanalizacja deszczowa
  - eSD istn. kabel energetyczny
  - t istn. kabel teletelegraficzny
  - istn. linia napowietrzna
  - projekty ZUDP

6.118.30.13.2, 6.118.30.14.1  
1:1000

WYRYS Z MAPY EWIDENCYJNEJ  
Skala 1:1000

Zadanie inwestycyjne: "OPRACOWANIE DOKUMENTACJI PROJEKTOWO-KOSZTORYSOWEJ DLA BUDOWY SIECI KANALIZACJI SANITARNEJ W GMINIE WILKOWICE"					
Obiekty:	Skala:	Data:	Nazwisko:	Uprawnienia:	Podpis:
SIEĆ KANALIZACJI SANITARNEJ NATERENIE PJO B2, B4, C1, C2, G1	1:1000	08.2015	mgr inż. Ewa Twardoch	-	<i>[Signature]</i>
Przedmiot rysunku:	1:1000	08.2015	mgr inż. Marta Górecka	-	<i>[Signature]</i>
Inwentaryzacja dendrologiczna	1:1000	08.2015	mgr inż. Justyna Lis	-	<i>[Signature]</i>
Arkusz 20					
Zamawiający: Gmina Wilkowice ul. Wywolenia 25, 43-365 Wilkowice					
Branża: DENDROLOGIA					
No rysunku: D1-615-D-000-120-A					
No umowy: 615/2014					
<b>HYDROSAN</b> BIURO PROJEKTÓW GOSPODARKI WODNO-ŚCIEKOWEJ sp. z o.o. 44-101 GILNIEZ, UL. SEMEWICZA 10, TEL. 0523 239 00 81					