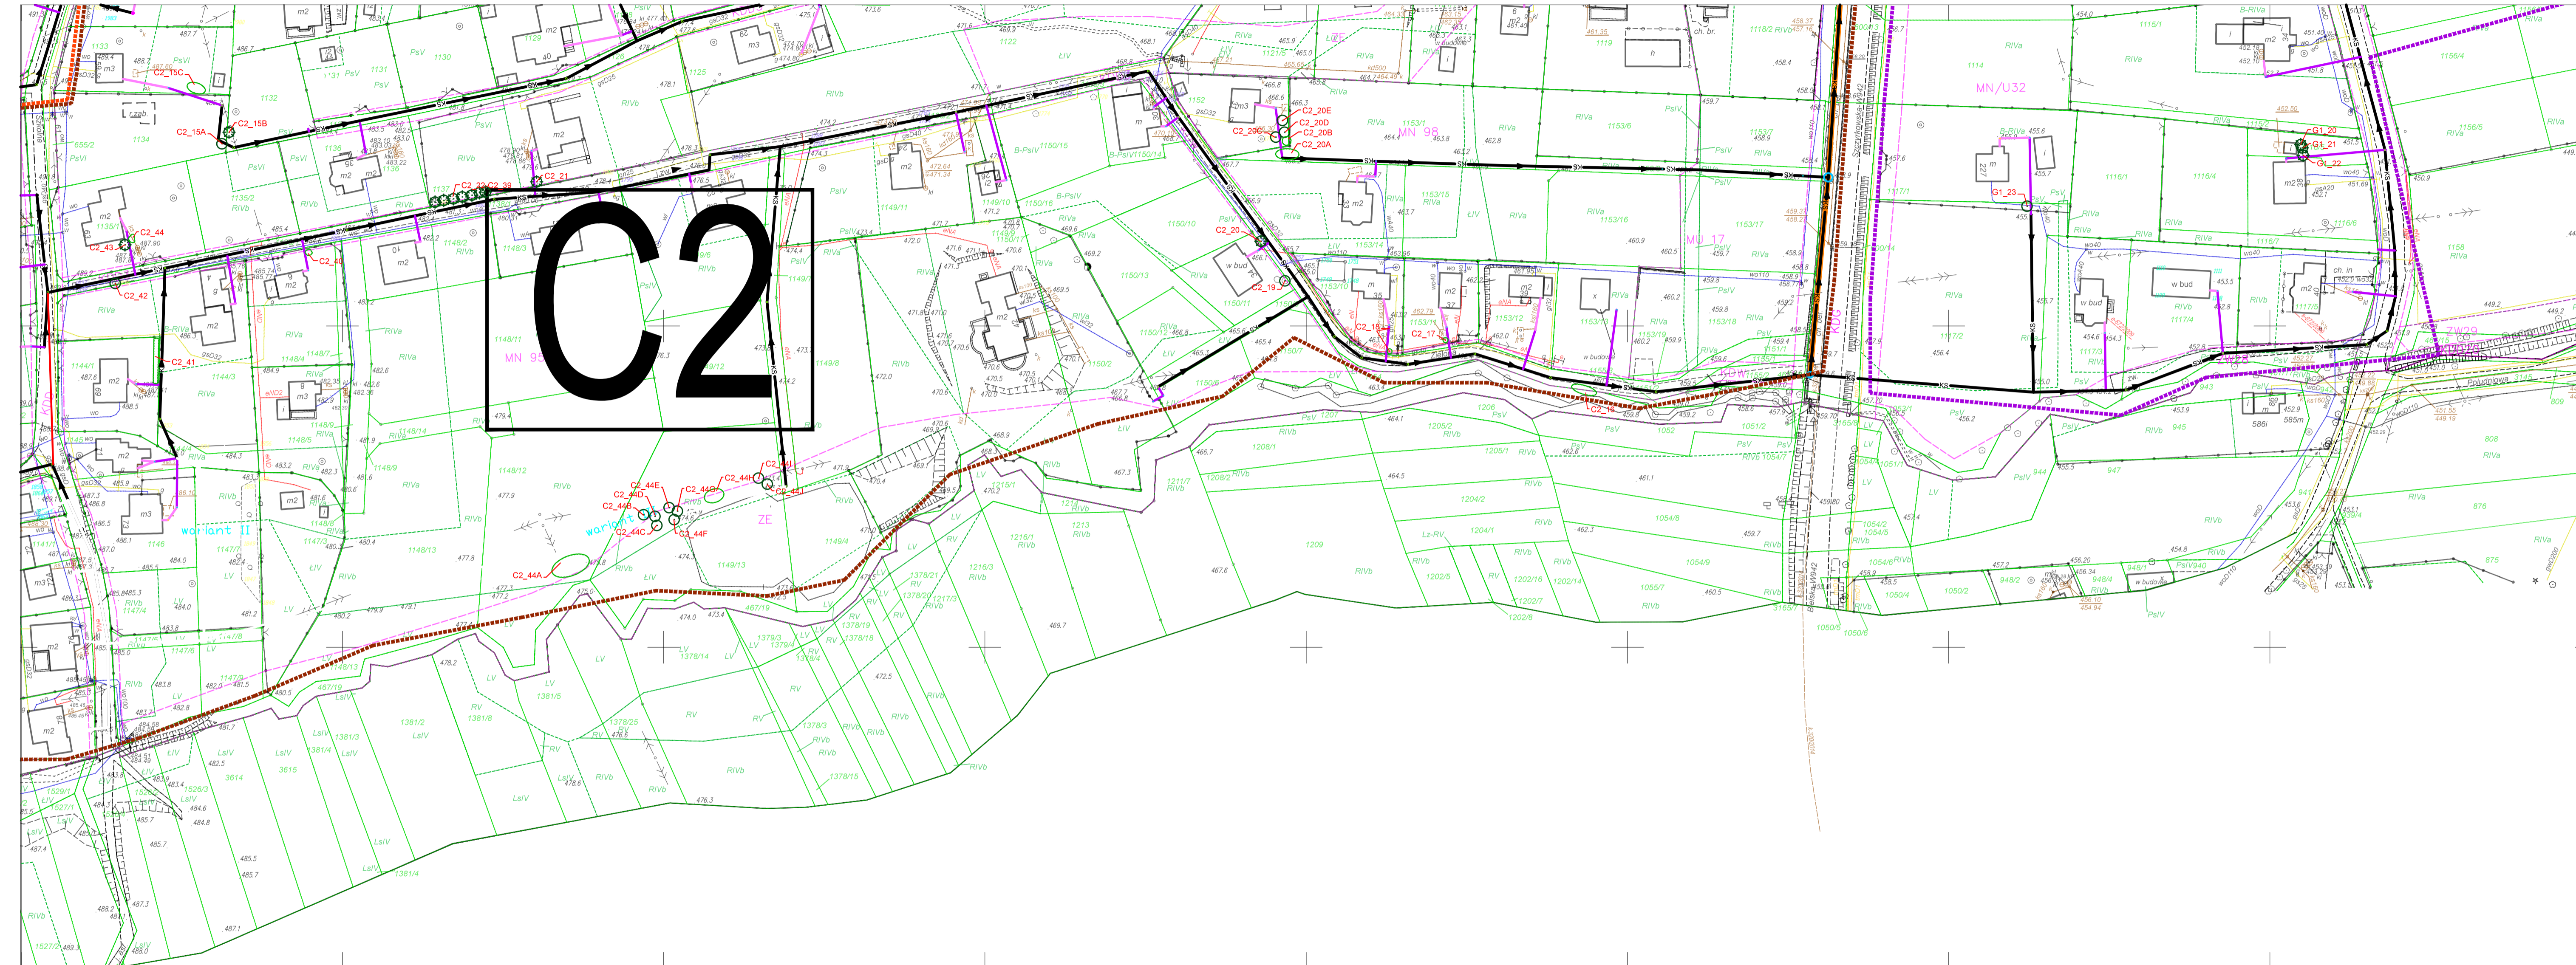
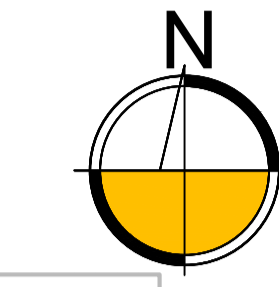
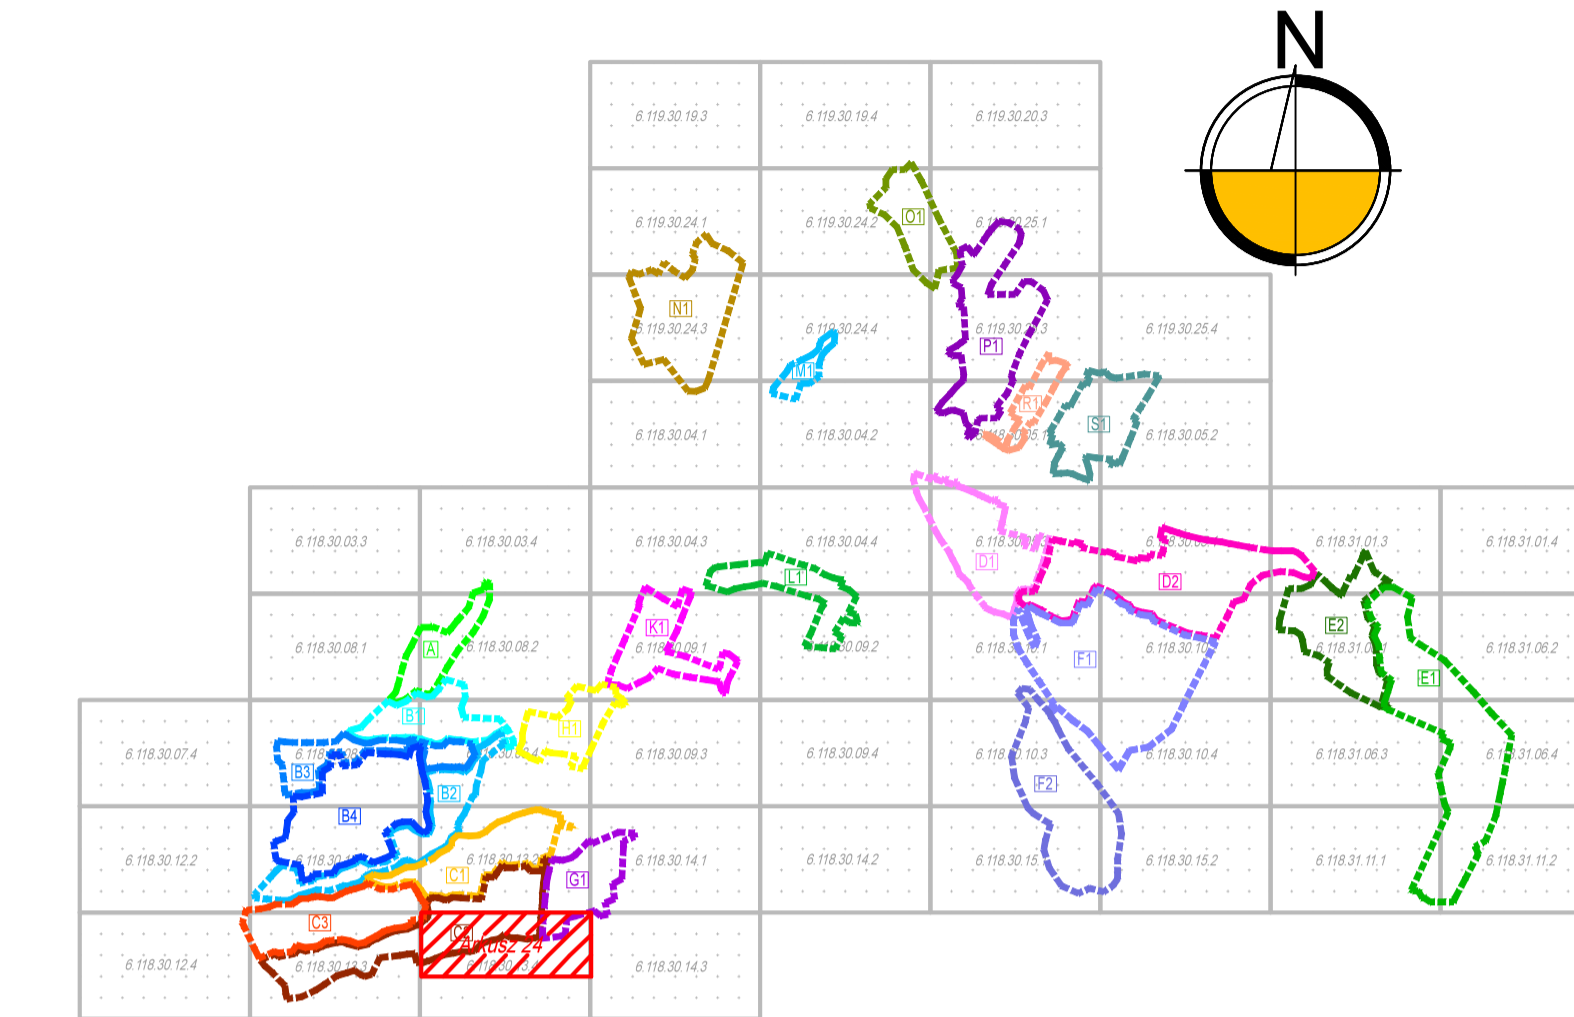






# GMINA WILKOWICE




## UKŁAD ARKUSZA















## LEGENDA:

-  istniejące drzewo liściaste
-  istniejące drzewo iglaste
-  istniejący krzew/ grupa krzewów
-  numer inwentaryzacyjny

## OBIEKTY PROJEKTOWANE:

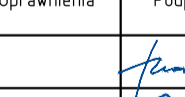
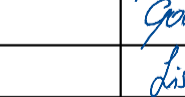

-  KS → projektowana kanalizacja sanitarna grawitacyjna
-  KS → projektowana kanalizacja sanitarna tłoczna
-  projektowana pompownia ścieków
-  kanalizacja sanitarna w trakcie realizacji
-  projektowane przyłącze kanalizacji sanitarnej
-  projektowana komora przewietrzeniowa/studnia zapuszczana
-  KS → projektowana kanalizacja sanitarna grawitacyjna - metoda bezwykopowa
-  granica Podstawowej Jednostki Osadniczej

## OZNACZENIA:

-  granica działki
-  granica użytku gruntowego
-  118/3 numer działki
-  R/Vb użytk gruntowy
-  punkty osnowy geodezyjnej podlegające ochronie
-  zakres opracowania projektowego (wg PJO)
-  g90 istn. gazociąg
-  w110 istn. wodociąg
-  ks istn. kanalizacja sanitarna
-  kcd istn. kanalizacja deszczowa
-  eSD istn. kabel energetyczny
-  f istn. linia napowietrzna
-  projekty ZUDP

6.118.30.13.4  
1:1000

WYRYS Z MAPY EWIDENCYJNEJ  
Skala 1:1000

Zadanie inwestycyjne: <b>"OPRACOWANIE DOKUMENTACJI PROJEKTOWO-KOSZTORYSOWEJ DLA BUDOWY SIECI KANALIZACJI SANITARNEJ W GMINIE WILKOWICE"</b>					
Objekt:	SIEĆ KANALIZACJI SANITARNEJ NA TERENIE PJO CZ. G1	Skala:	1:1000	Data:	08.2015
Przedmiot rysunku:	Inwentaryzacja dendrologiczna Arkusz 24	Nazwisko:	mgr inż. Ewa Twardoch	Uprawnienia:	-
		Nazwisko:	mgr inż. Marta Gooch	Podpis:	
		Nazwisko:	mgr inż. Justyna Lis	Podpis:	
		Nazwisko:	Kierownik	Podpis:	
		Nazwisko:	Zamawiający: Gmina Wilkowice ul. Wyzwolenia 25, 43-365 Wilkowice		
		Nr rysunku:	D1-615-D-000-124-A	Nr umowy:	615/2014
		BIURO PROJEKTÓW GOSPODARKI WODNO-ŚCIEKOWEJ sp. z o.o. 44-101 GLIWICE, UL. SIEMIEWICZA 10, TEL. (032) 231 00 81			